


powiększenie wartydane 1:200

WARSZAWA - OGRÓD OO. KAPUCYNÓW 1785. 1:1000

19

r 20 x 28 cm. T24

1949

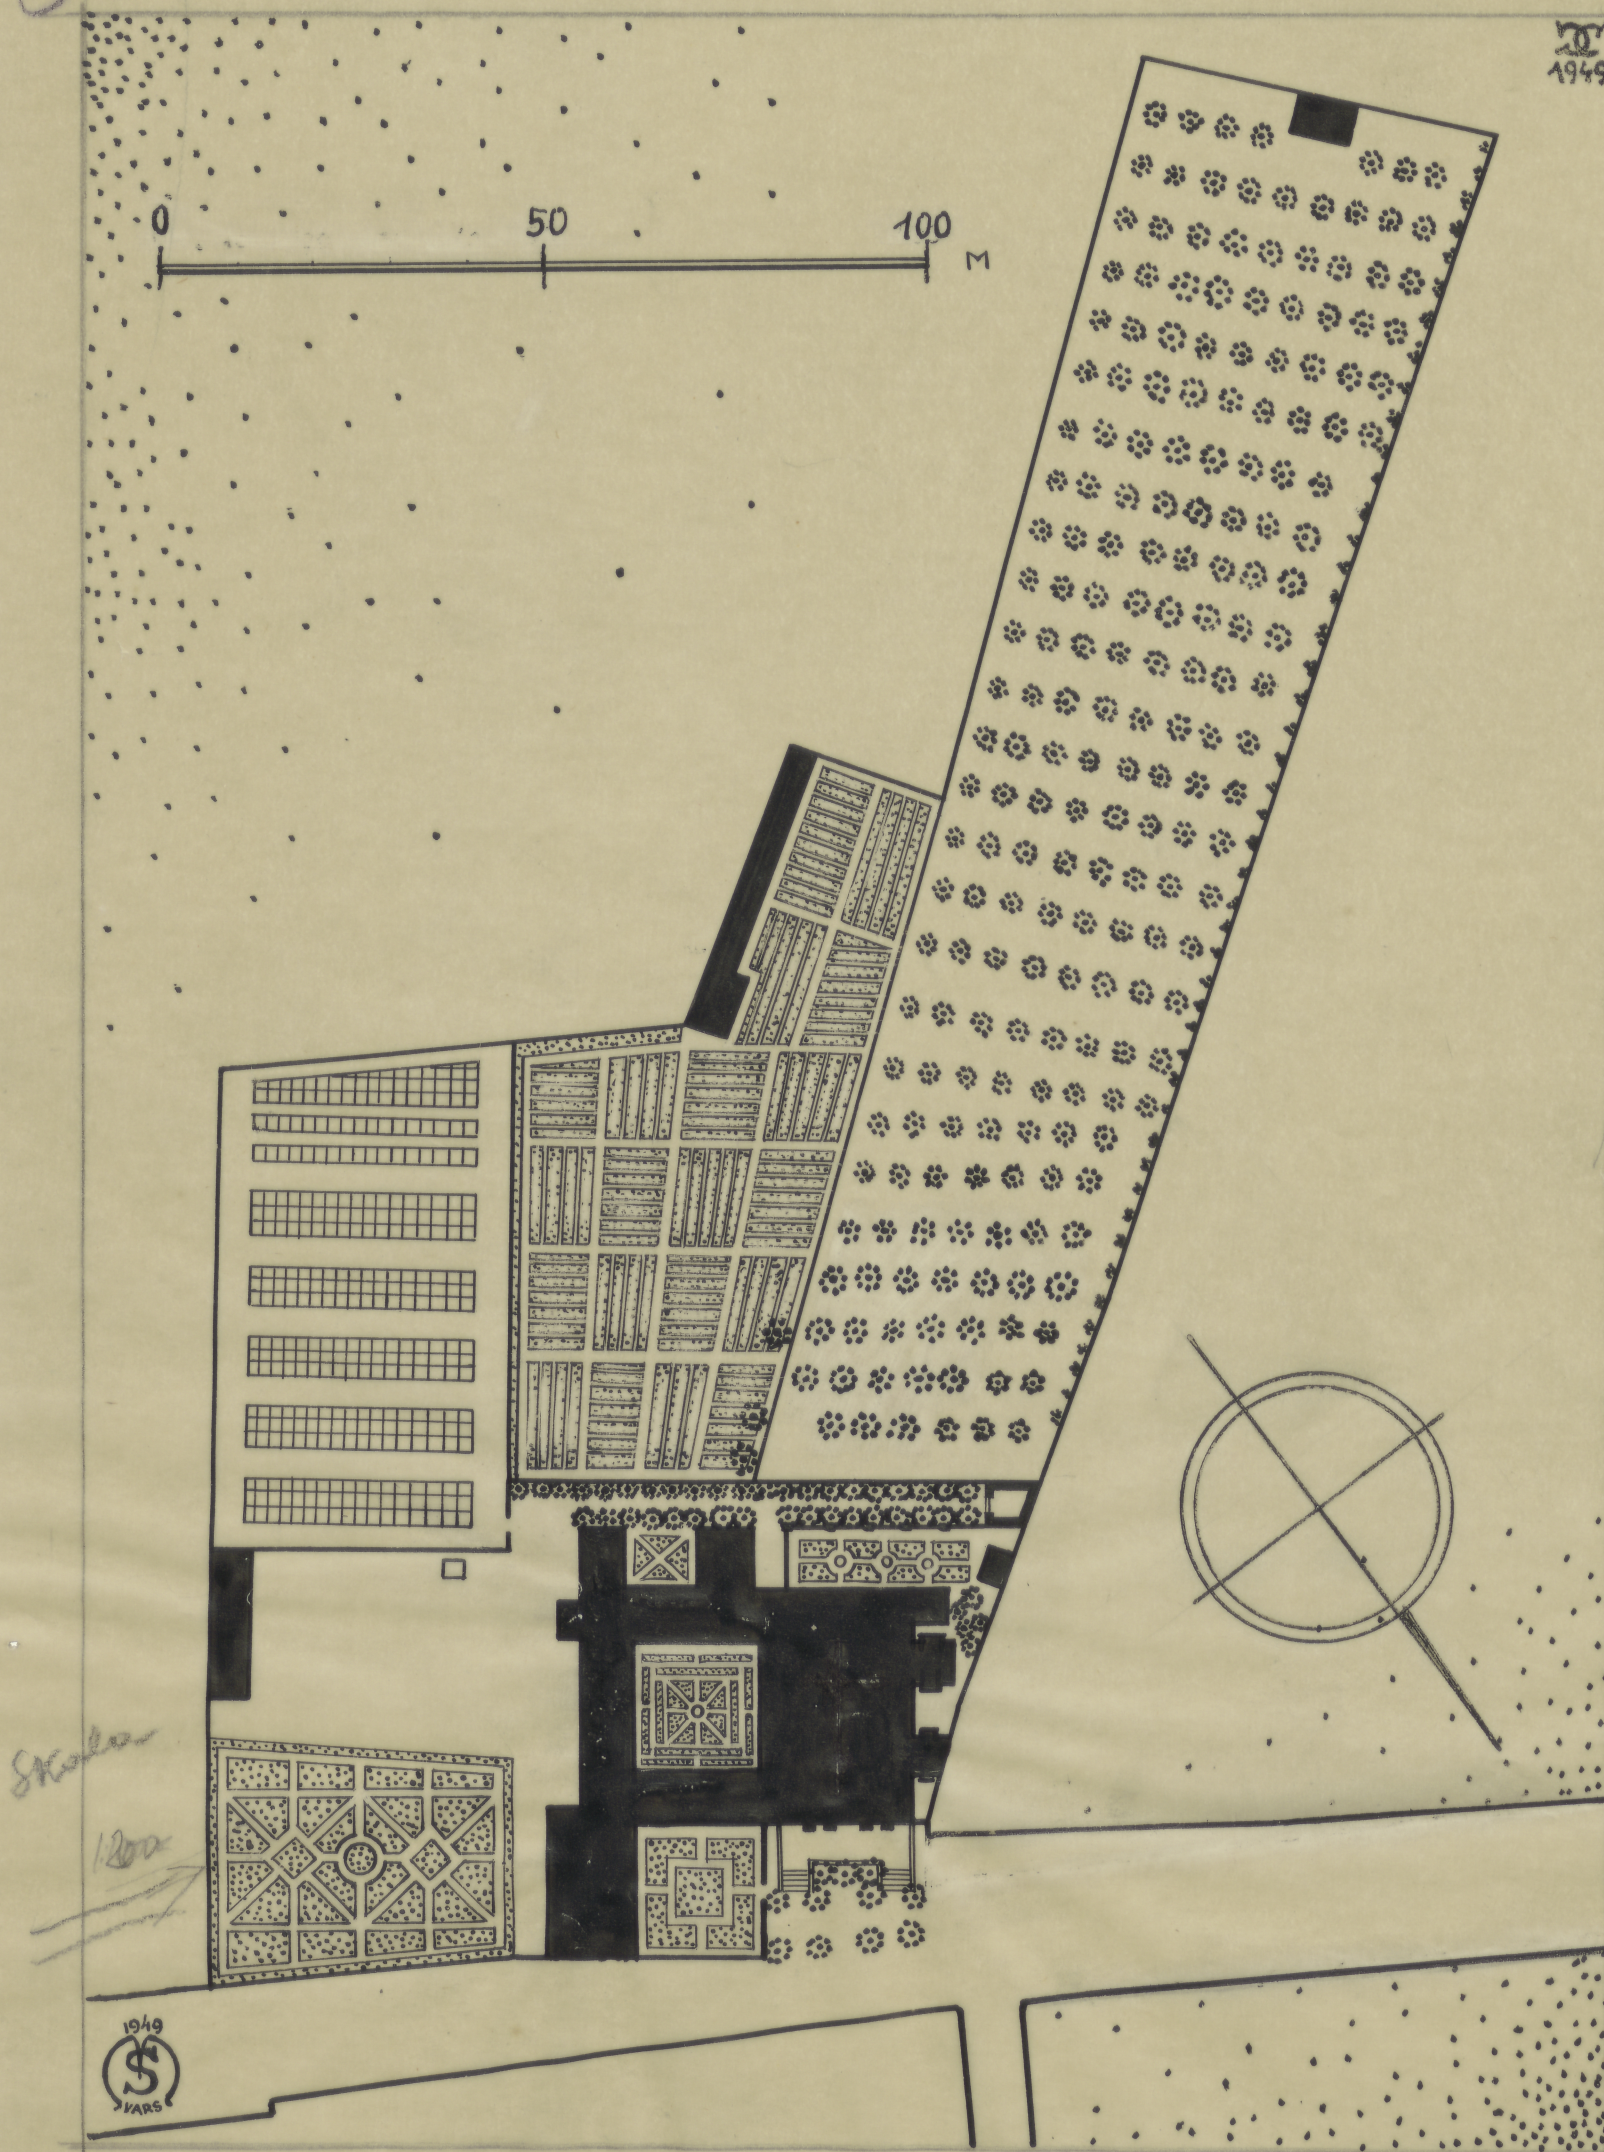

Wg. "Planta Konwentu OO. Kapucynów 1785." Gab. Ryb. Un. Warsz. "Rzecz 918"

Opracował dr. Genet Ciolek, kresił S. Miłkiewicz 1949. TC-P-4738

002 Nr. 110.
TC-P. 5545