


WARSZAWA - OGRÓD OO. KARMELITÓW 1762.

T24

1:1000

21 x 31,7cm.

1949

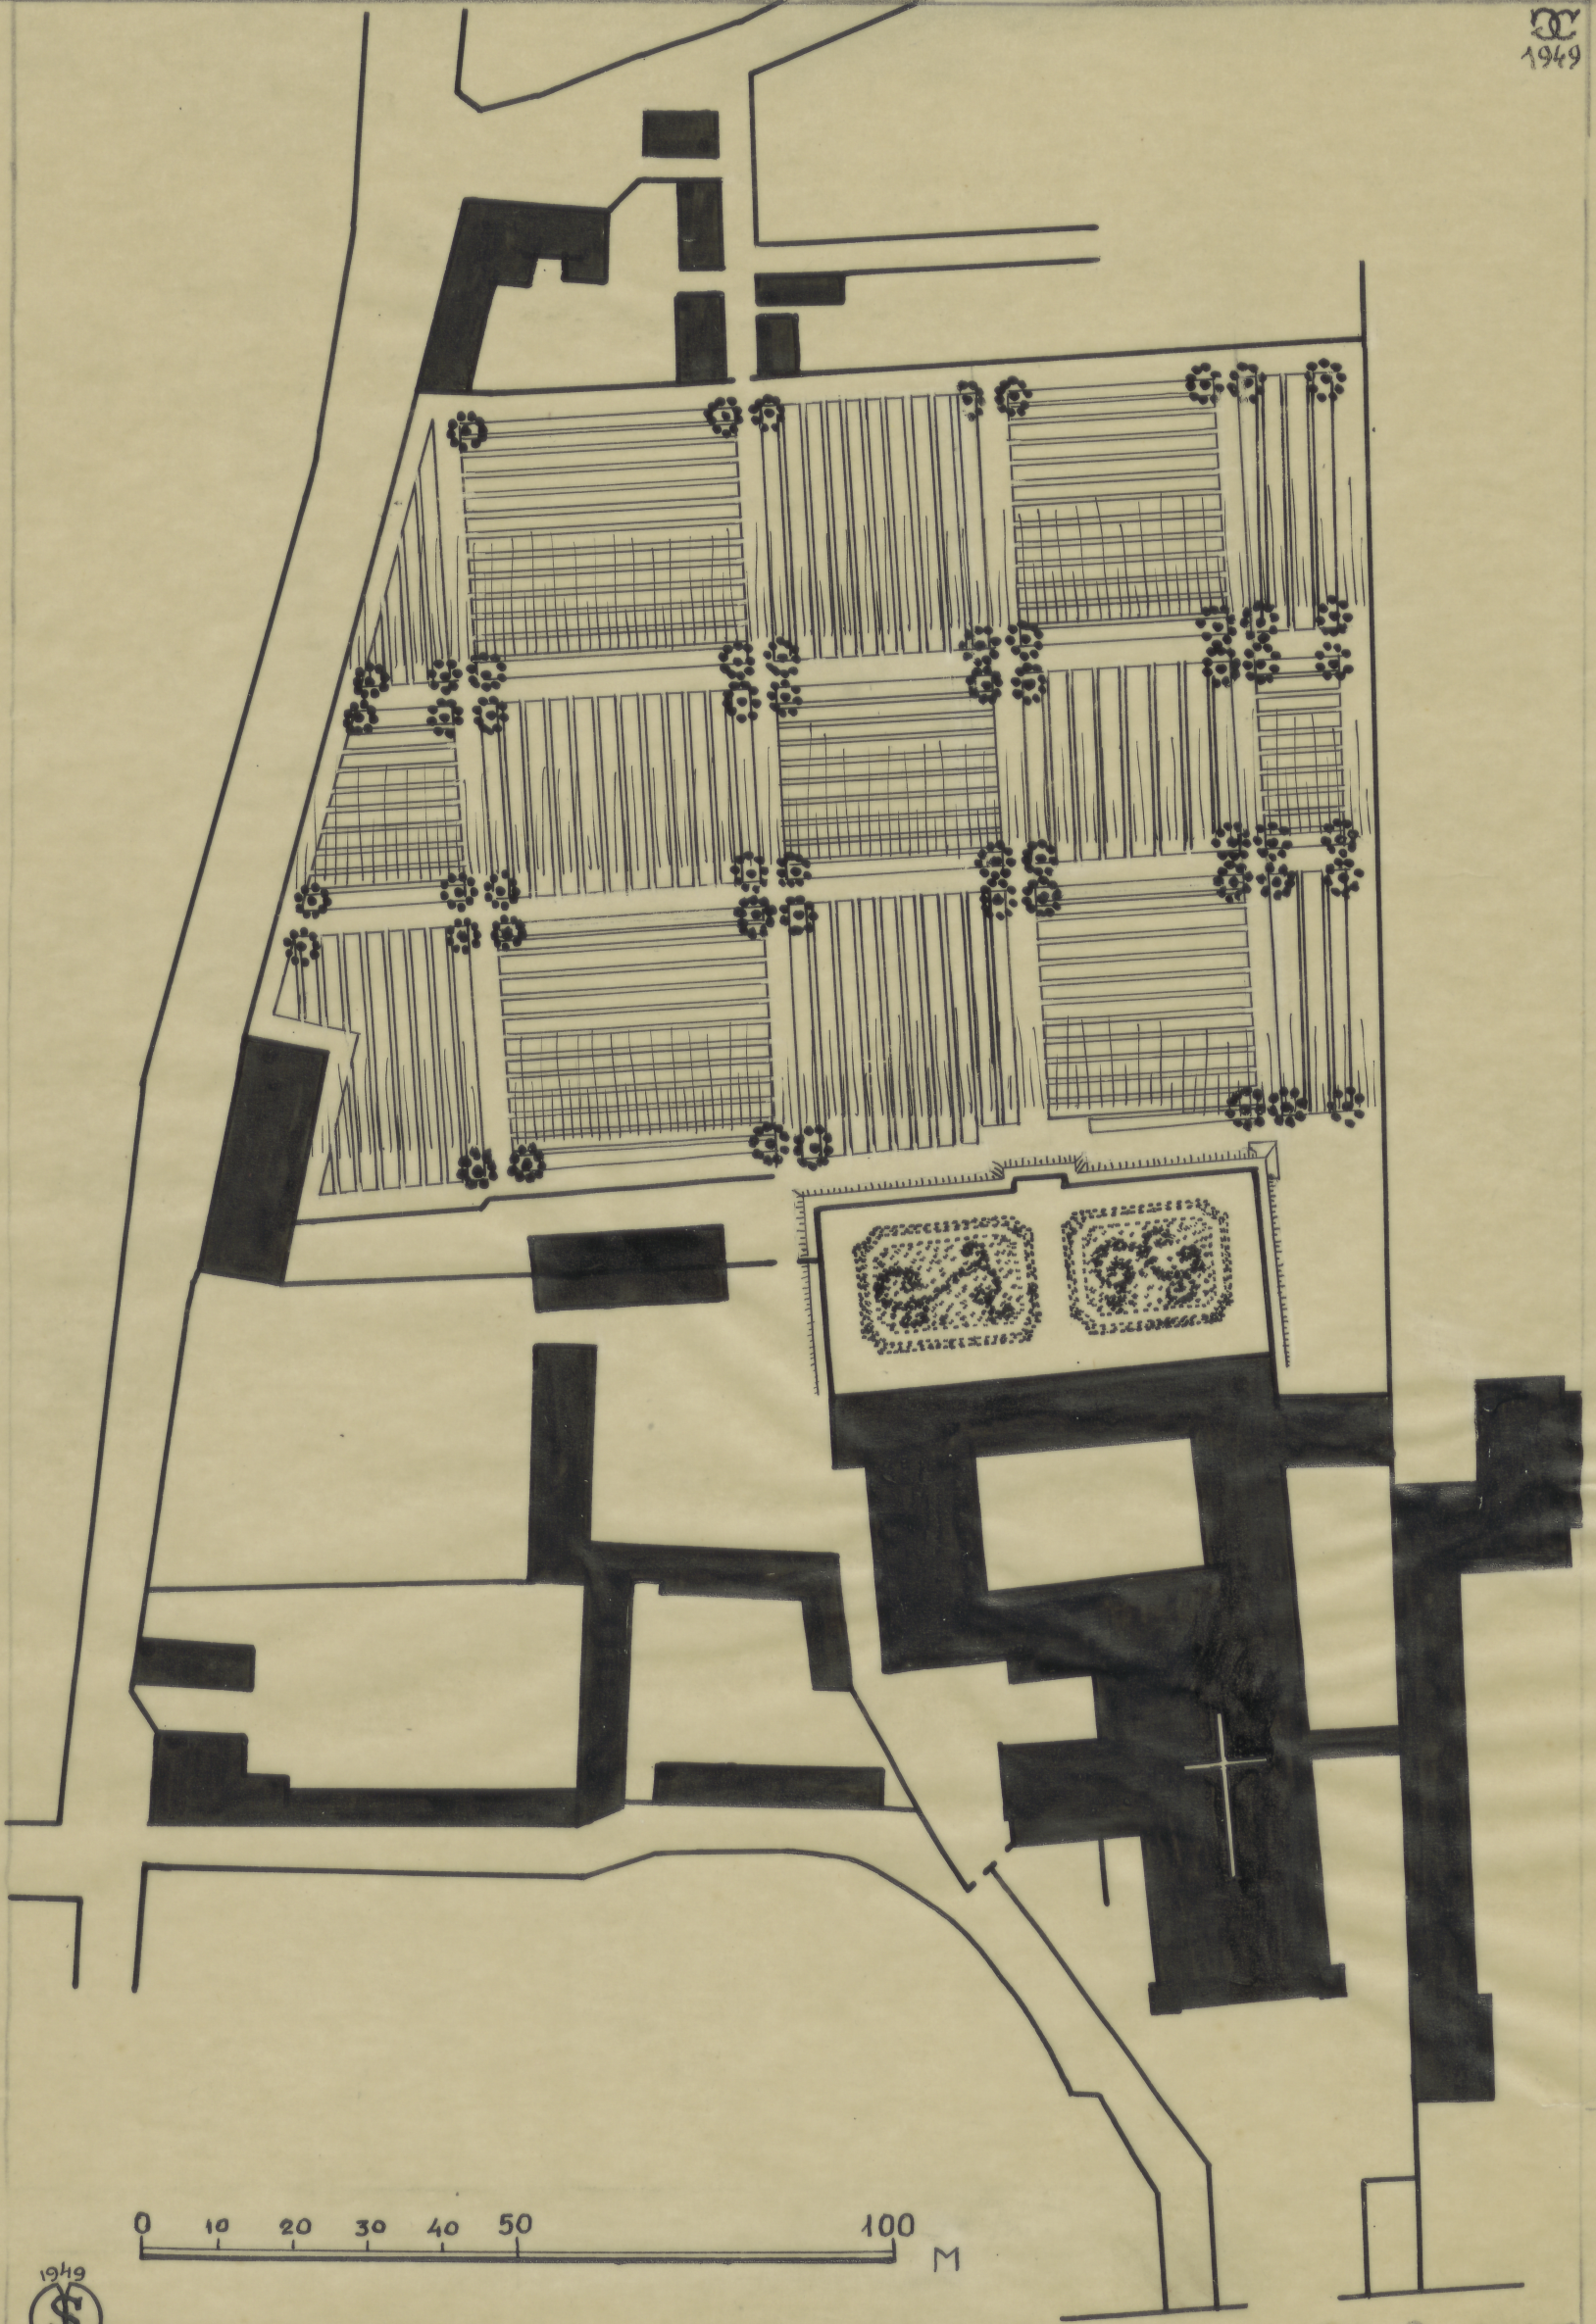

1949
WARS

TC-P-4745

Wg. planu W-owy R. de Tirregaille 1762 oraz współczesnego planu miasta.
Opracował dr. Gerard Ciolek, kresił St. Miłonewski 1949.

002 Nr 100
TC-P-5558