


WARSZAWA - OGRÓD OO. KARMELITÓW 1762.

1:1000

70

1643

1949

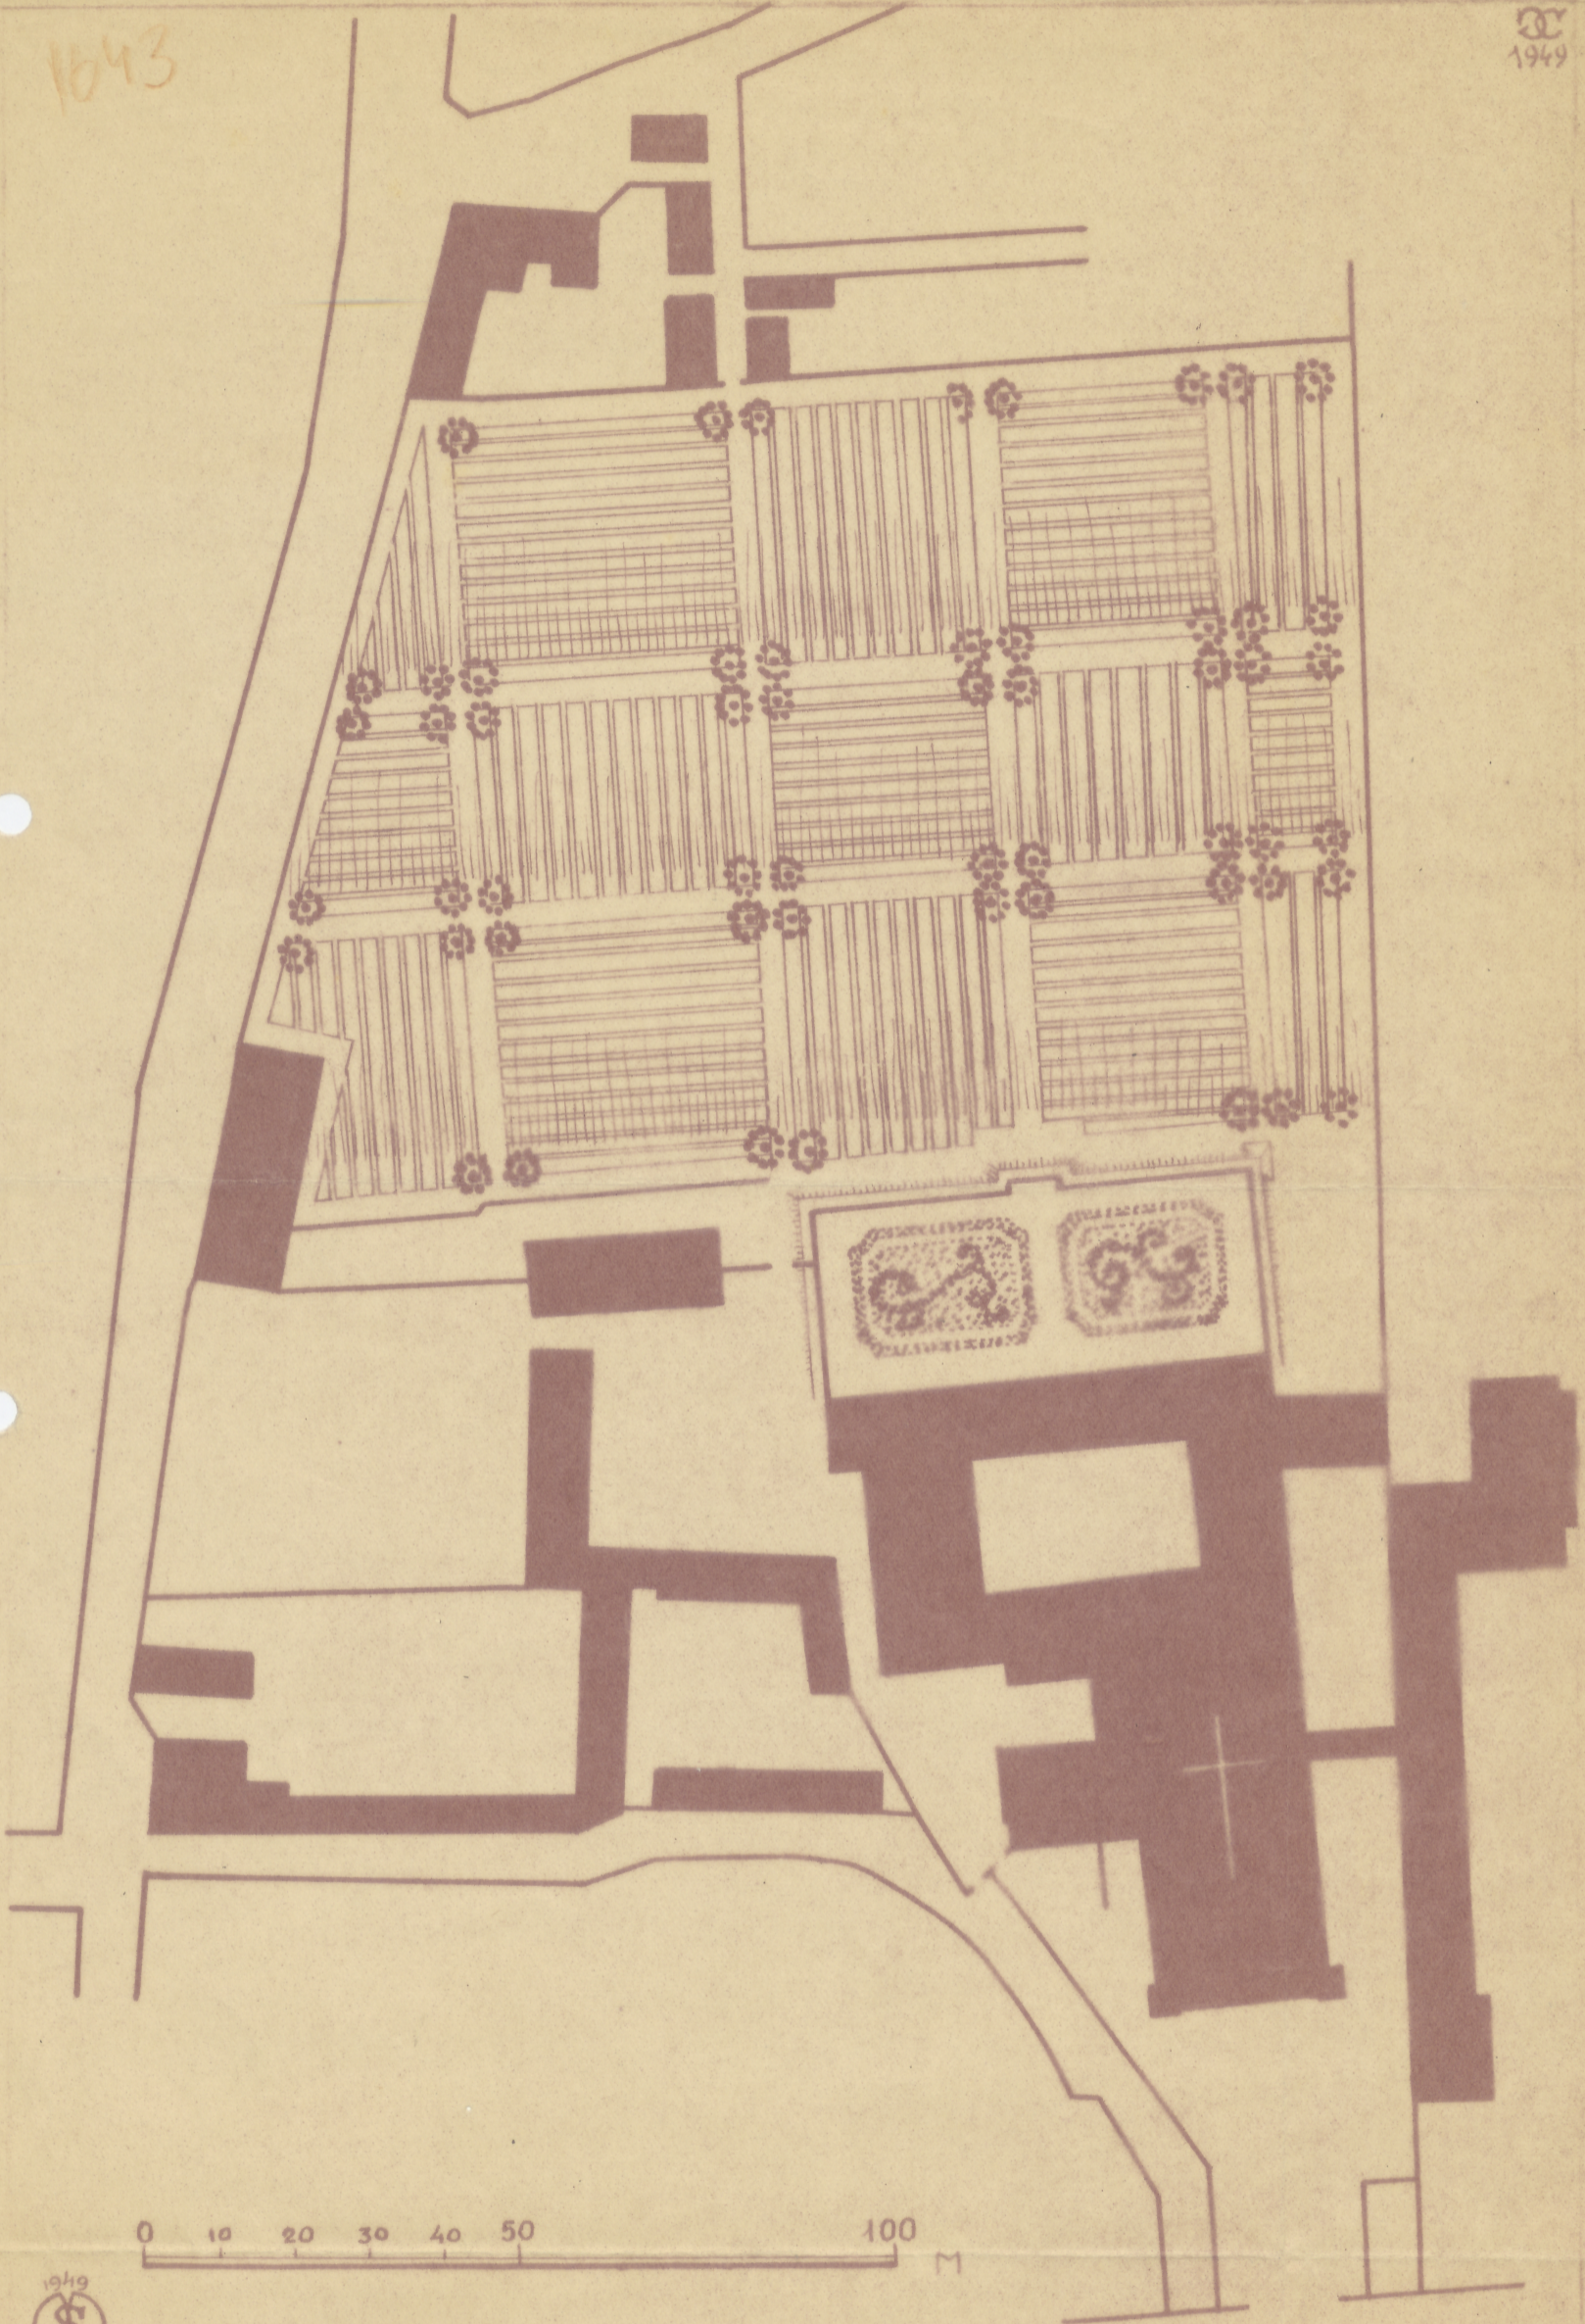

0 10 20 30 40 50 100 M

1949  
WARSZAWA

Wz. planu W-owy B. de Tirreville 1762 oraz współczesnego planu unikat. Opracował dr. Gerard Ciolek, kreślił St. Miłanowski 1949.

31,7 x 21 cm

TC-P-4746

ODZ Nr inw.

TC-p. 5553