


T20  
Odsys  
c. r. 27,3 x 31  
✓

WARSZAWA  
Ogród Świętokrzyski  
1:1000  
✓

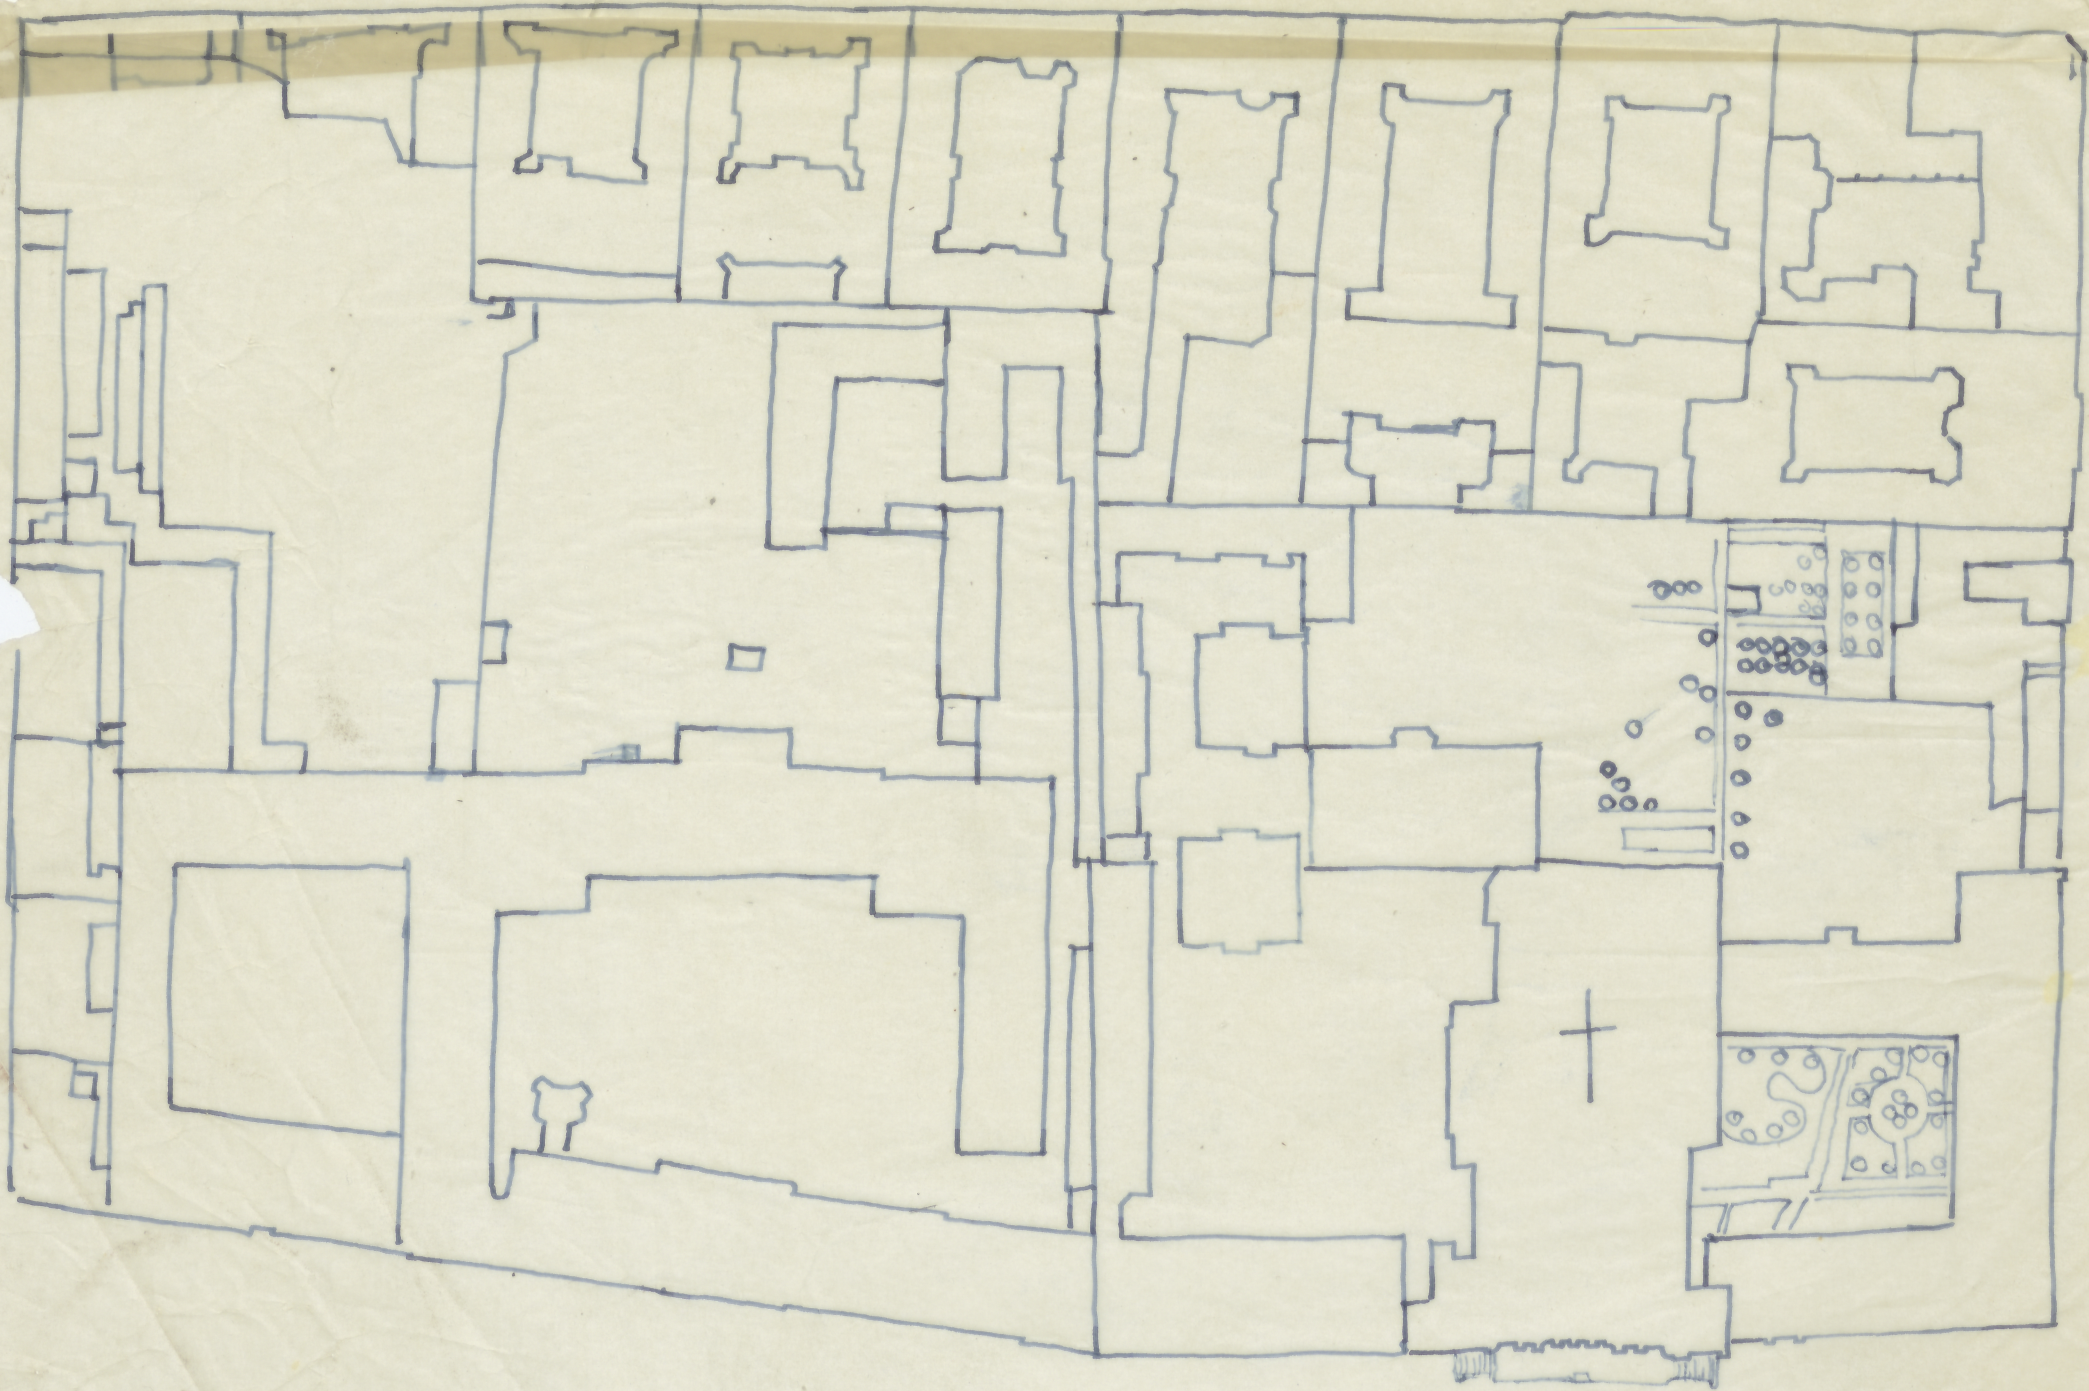

TC-P-4752

ODZ Nr inw.  
TC pl. 5559