


OGRÓD SS. WIZYTEK
XVIII W

WG. ORYG. Z ARCH. KLASZT.

1946

1:1000

Przebieg
b. r. 24 x 32.7 V

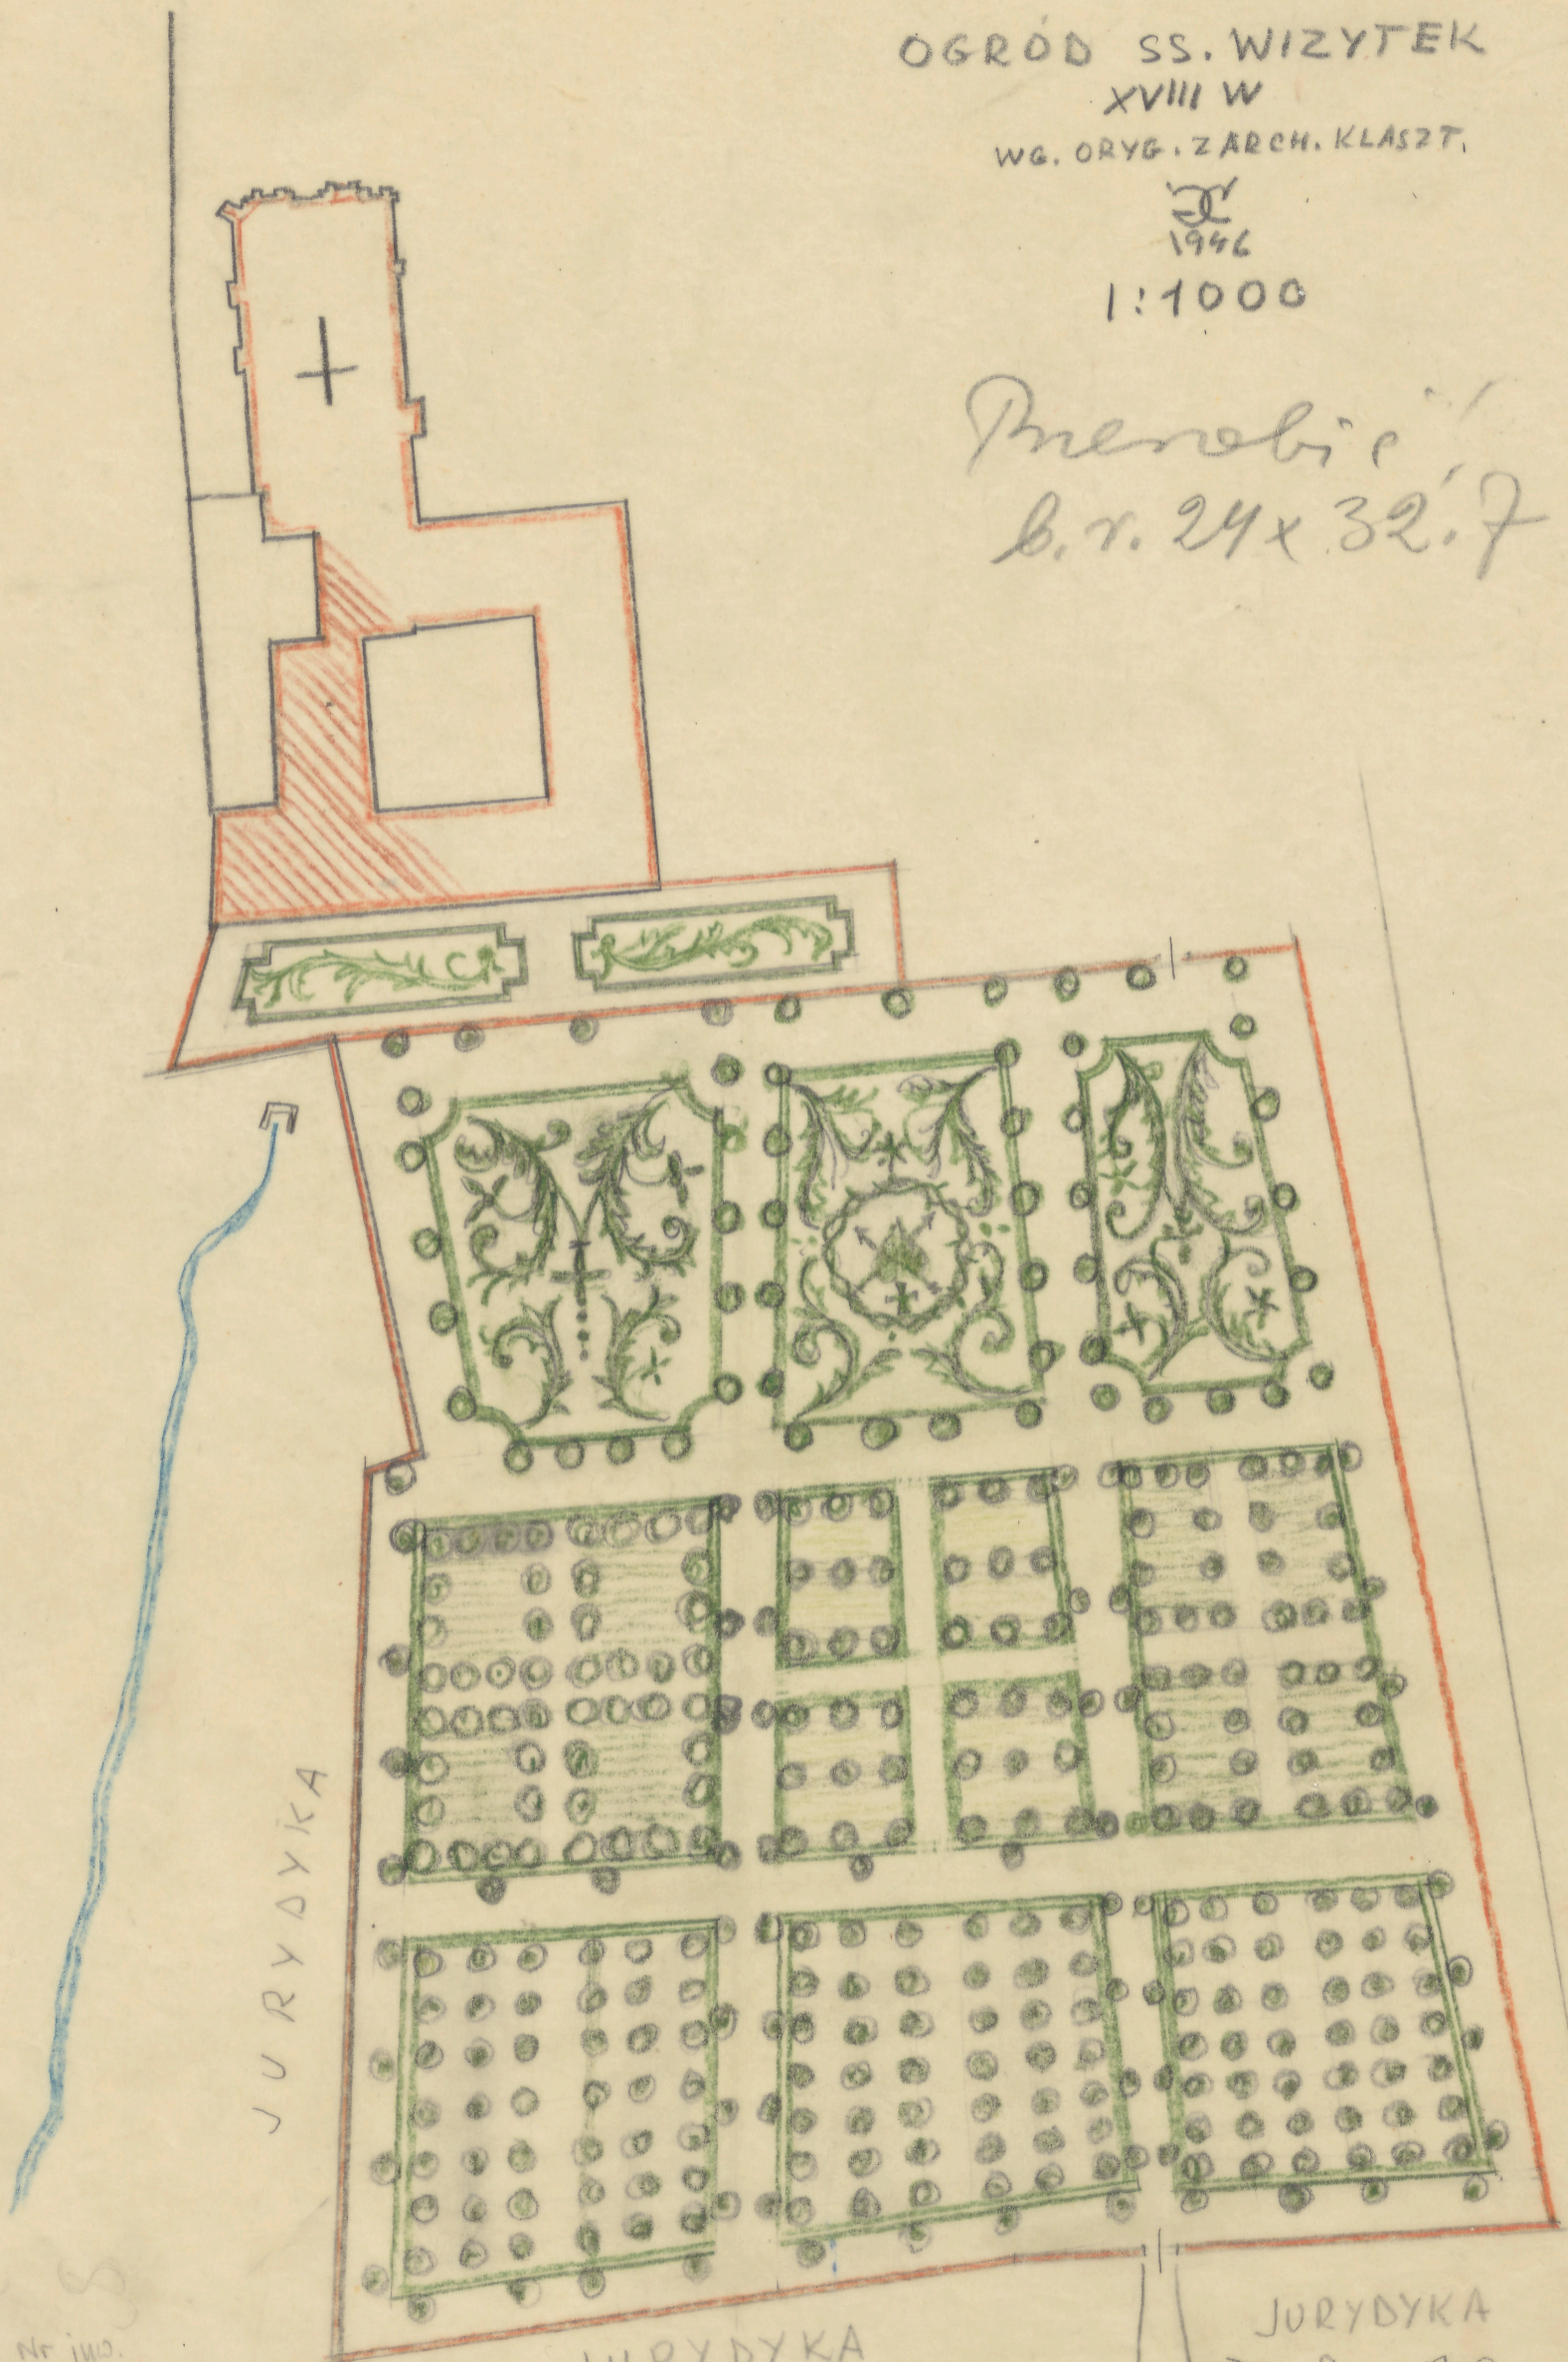

JURYDYKA

JURYDYKA

JURYDYKA

TC-P-4761