


r. 24. IX 30. I V T 10 383

Plan dużego parku sportowego nad rzeką z częścią wydzieloną na ogród jordanowski. Warszawa. Marymont.

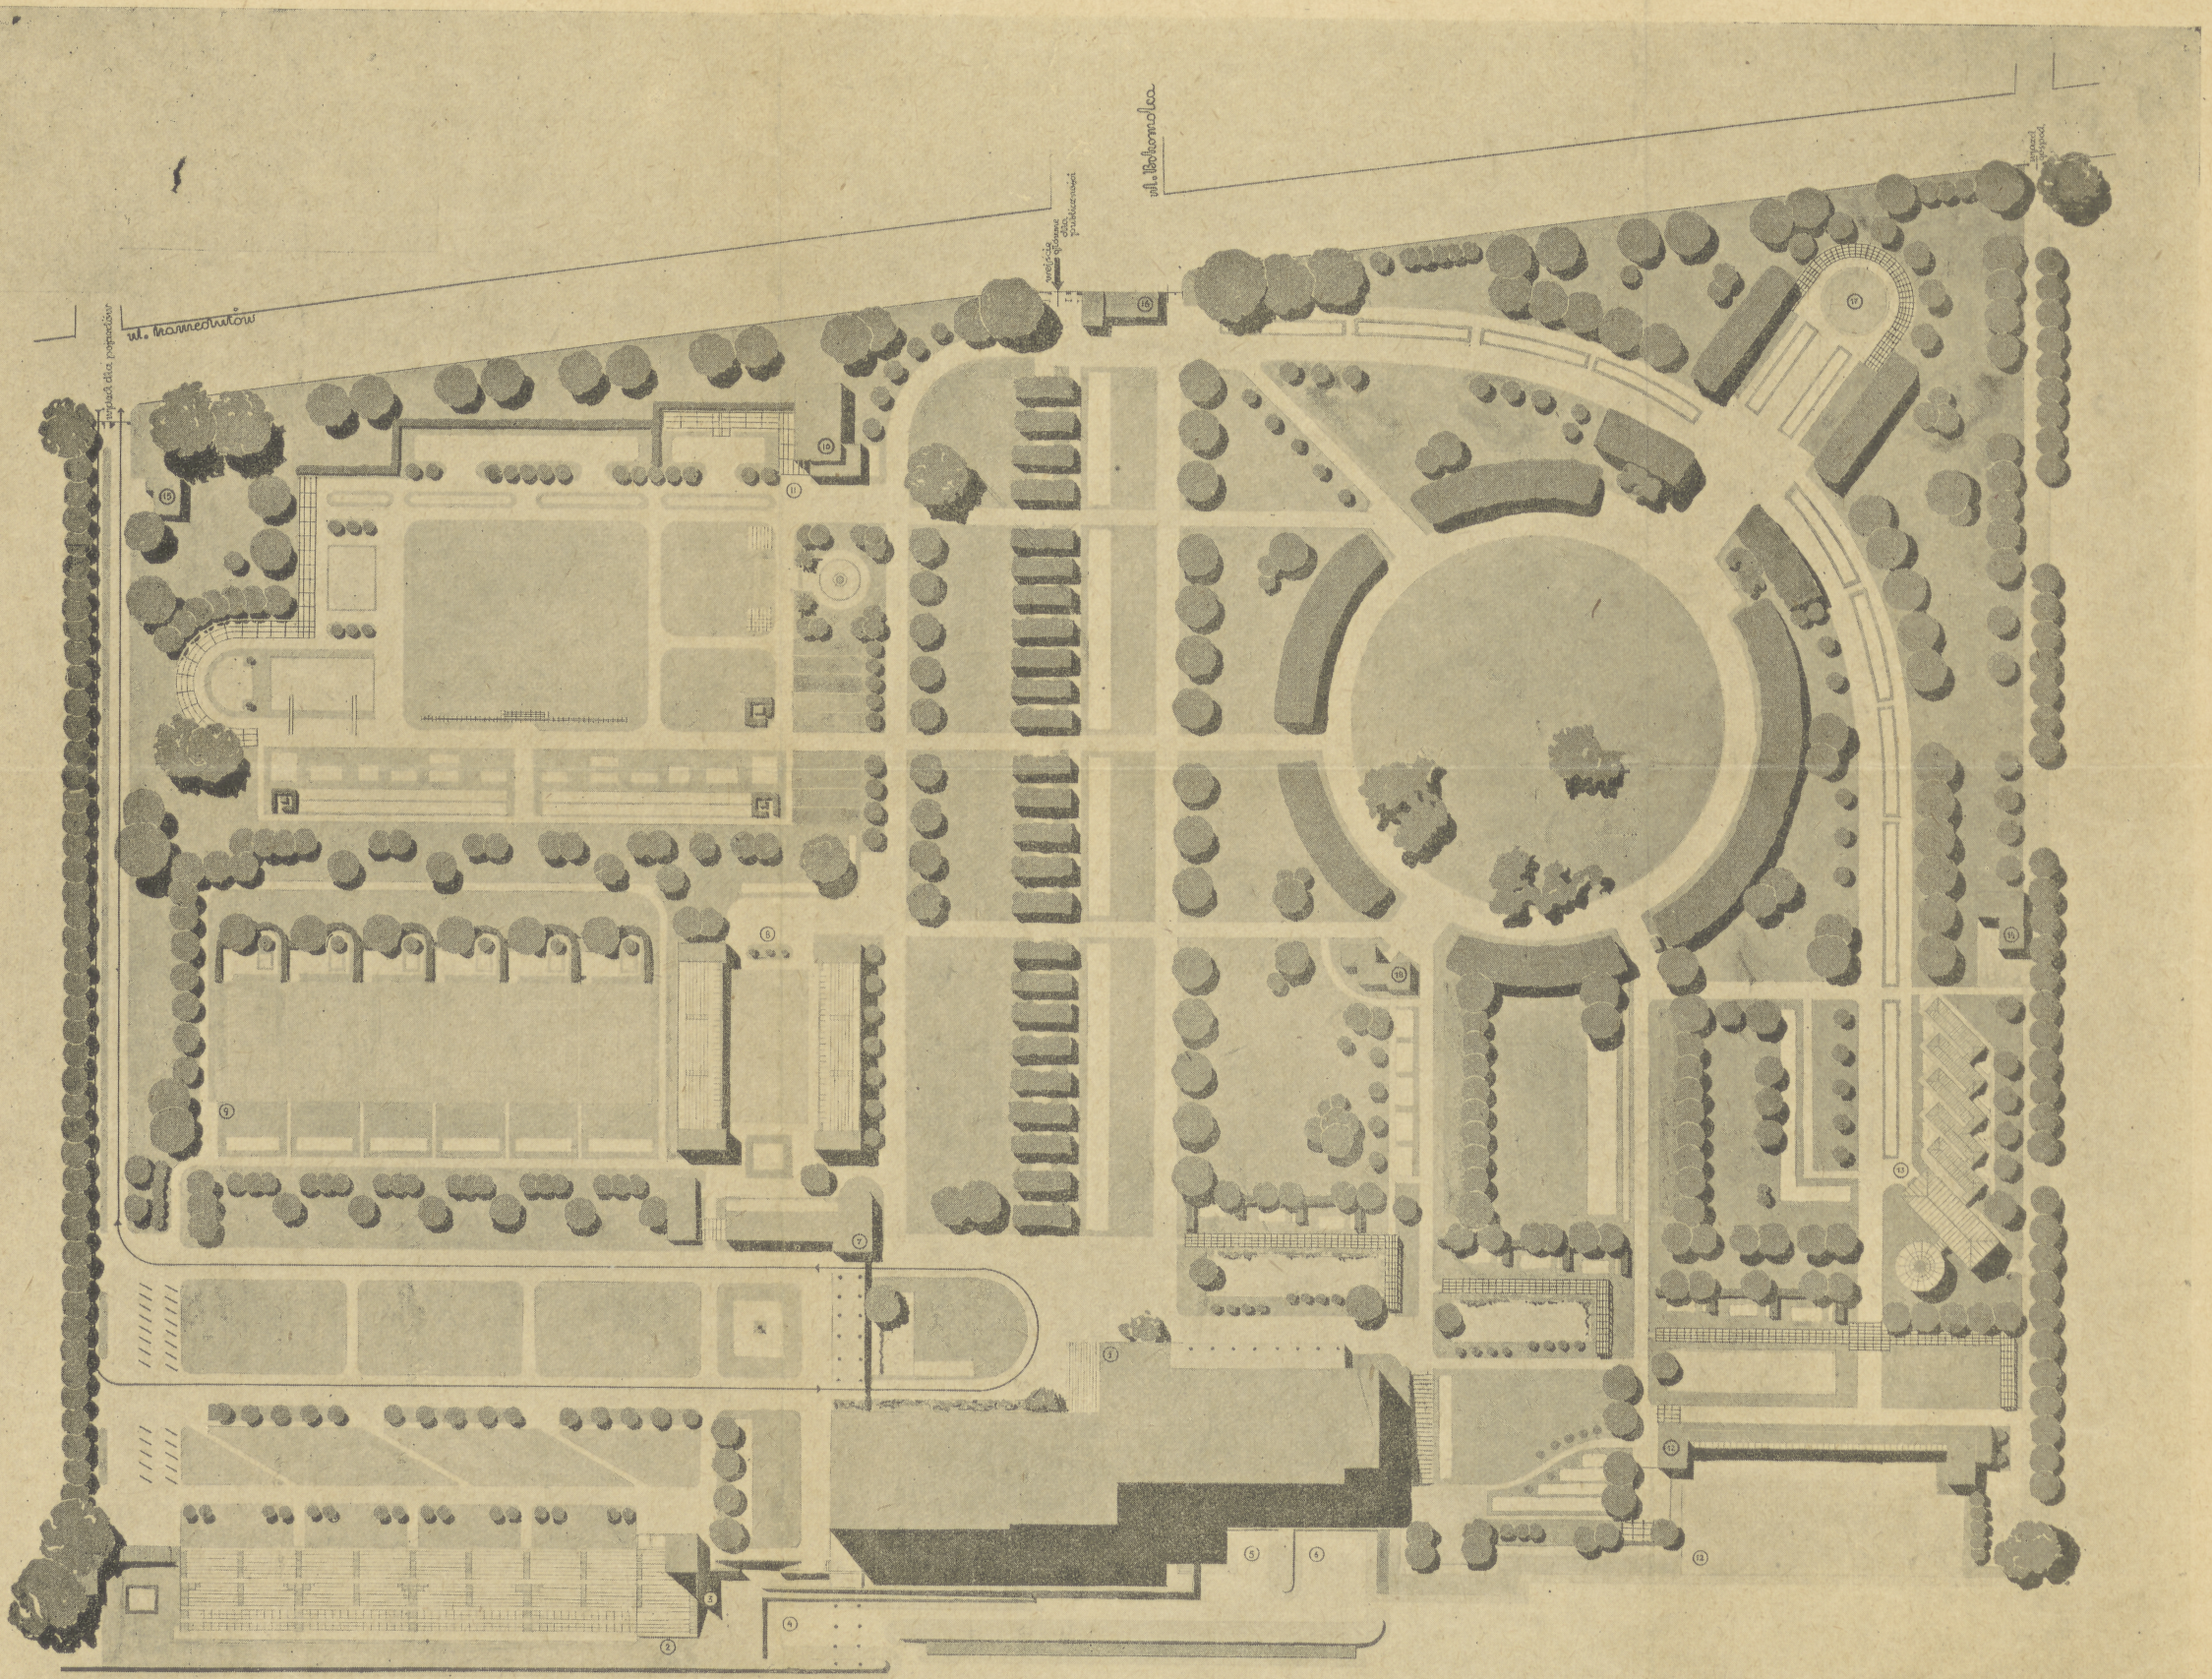

- woda
- kwiatniki
- teraznie kwiaty
- aleje i ścieżki
- trawniki
- drzewa
- budynki
- piasek

rz. Włostka

- 1 klub sportów wodnych
- 2 trybuna, recepcja
- 3 przechowalnia łodzi
- 4 łodzie i motorówki
- 5 kąpiel
- 6 plac
- 7 klub tenisowy
- 8 trybuna kortu tenisowego
- 9 korty tenisowe
- 10 dom dziecka
- 11 ogródek jordanowski
- 12 wozbiornia i plac
- 13 palmiarnia i szklarnia
- 14 dom ogrodnika
- 15 " dozorca
- 16 kasy
- 17 oranżeria i ogrodnia
- 18 cukiernia i piekarnia

Rys. 111.

19

Proj. inż. K. Wędrowski.

ODZ Nr 102
TC-pl. 5605

TC-P-4801