


13 W W ~~127~~  
WARSZAWA + PAŁAC I OGRÓD BRÜHLA + 1737R + 1:1000

124  
~~127~~

W/G Karczewskiego  
1800

1:205

108

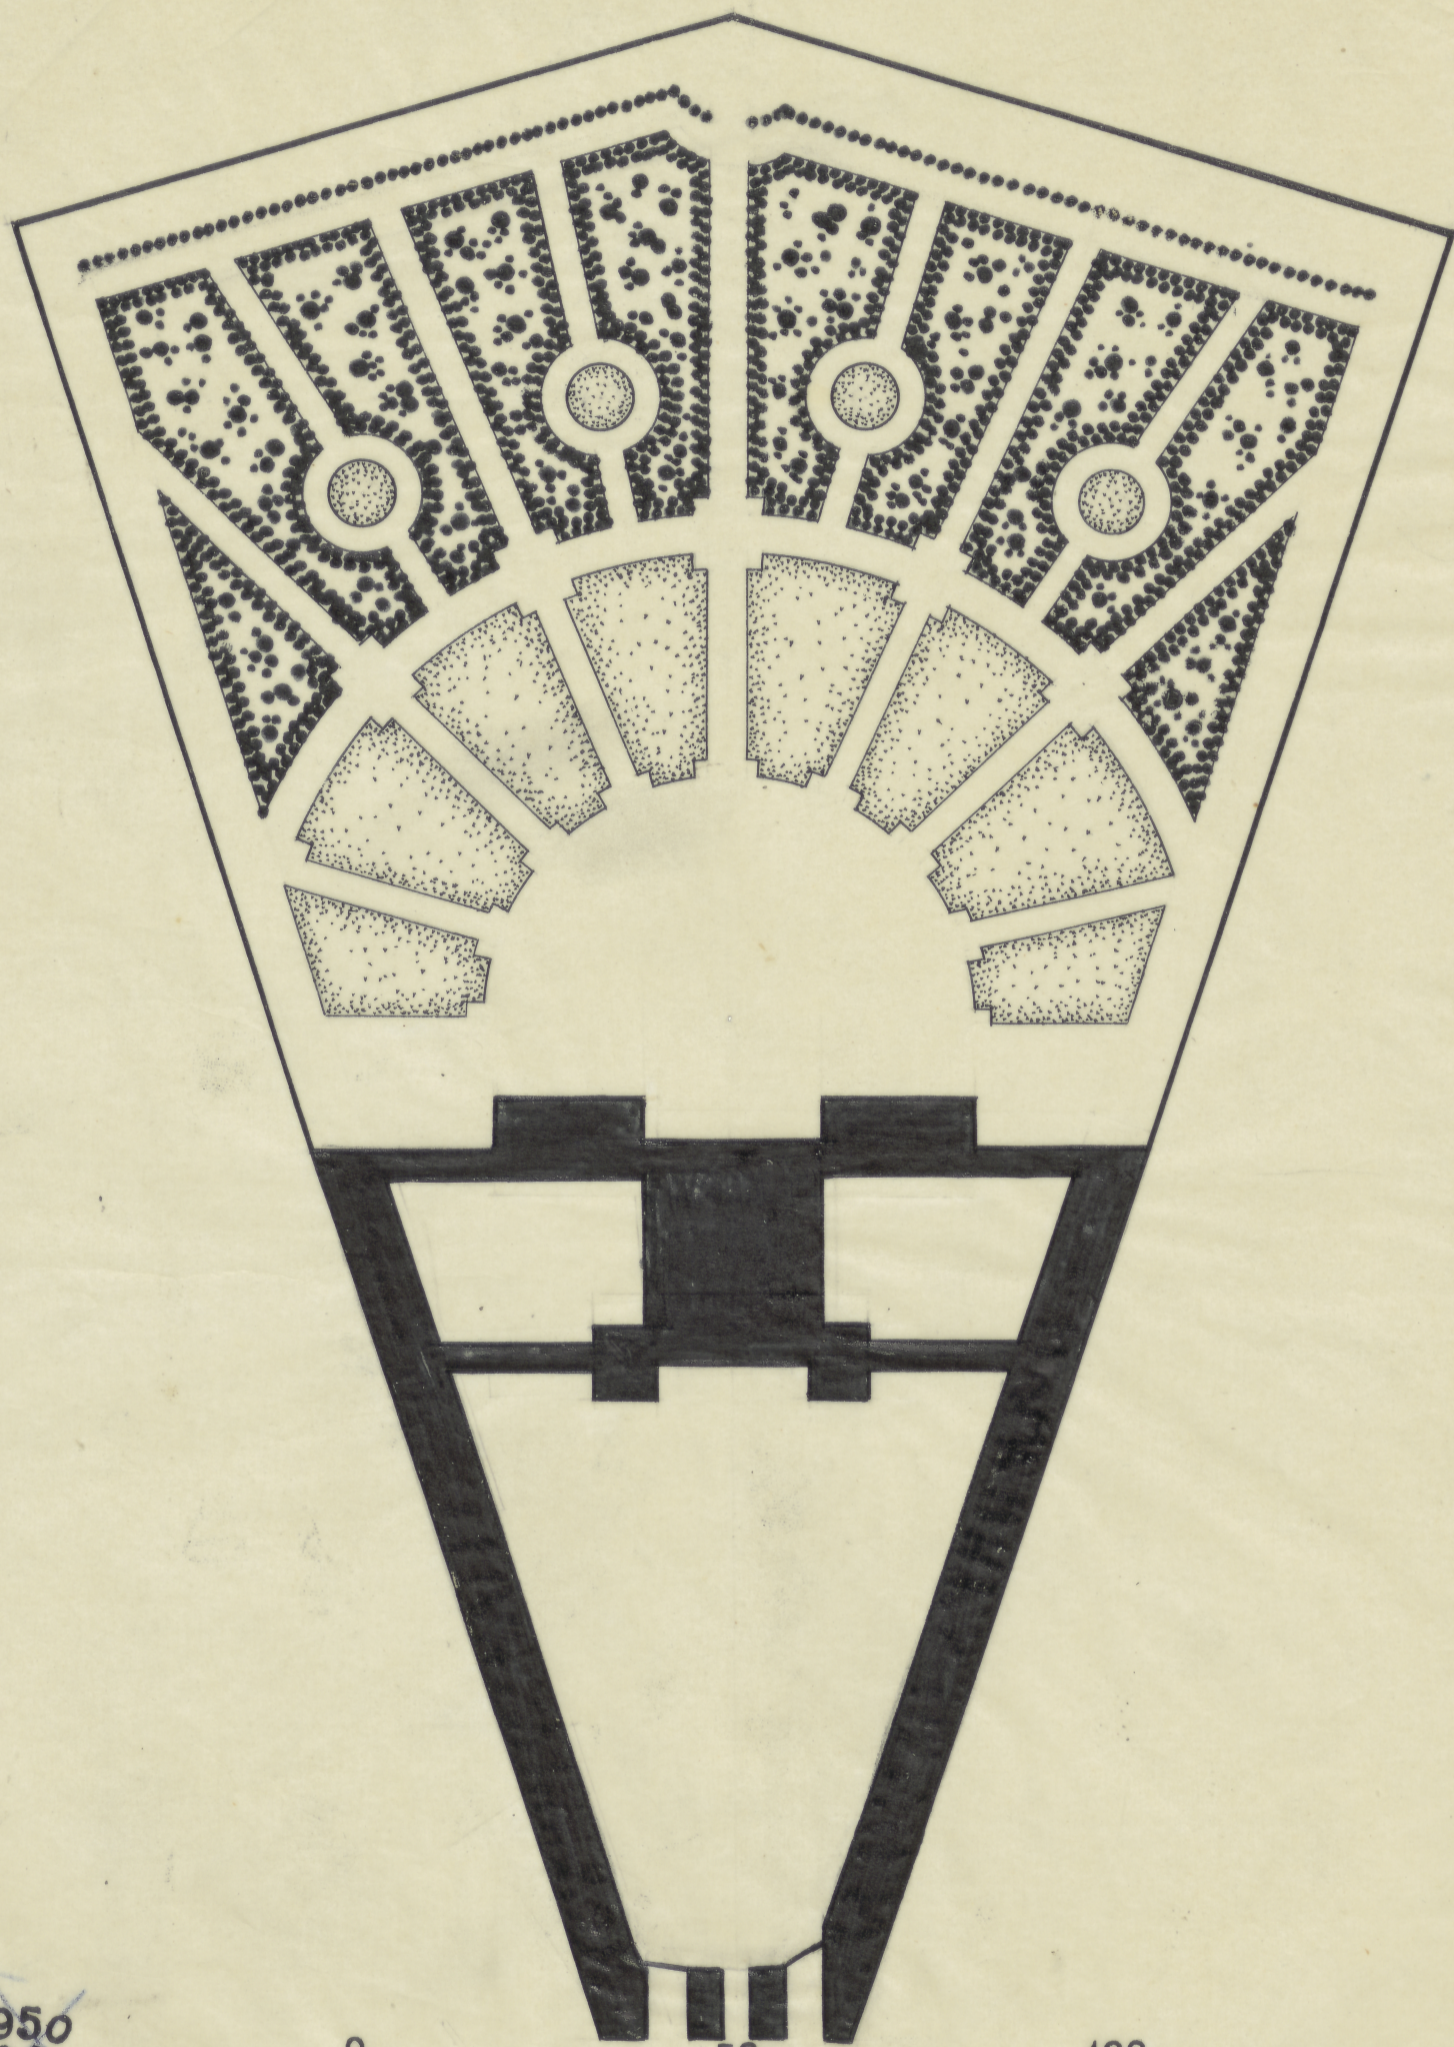

1950  
(\$)

0 50 100m

KREŚLIŁ ST. MIĘSZEWski + OPRACOWAŁ DR. G. CIOŁEK + W/G KARCZEWSKIEGO + 1950R

002 Nr 1113  
TC-pl. 5647

$r = 21 \times 30 \text{ cm}$  W

TC-P-4842