


WARSZAWA + PAŁAC I OGRÓD BRÜHLA + 1737R + 1:1000

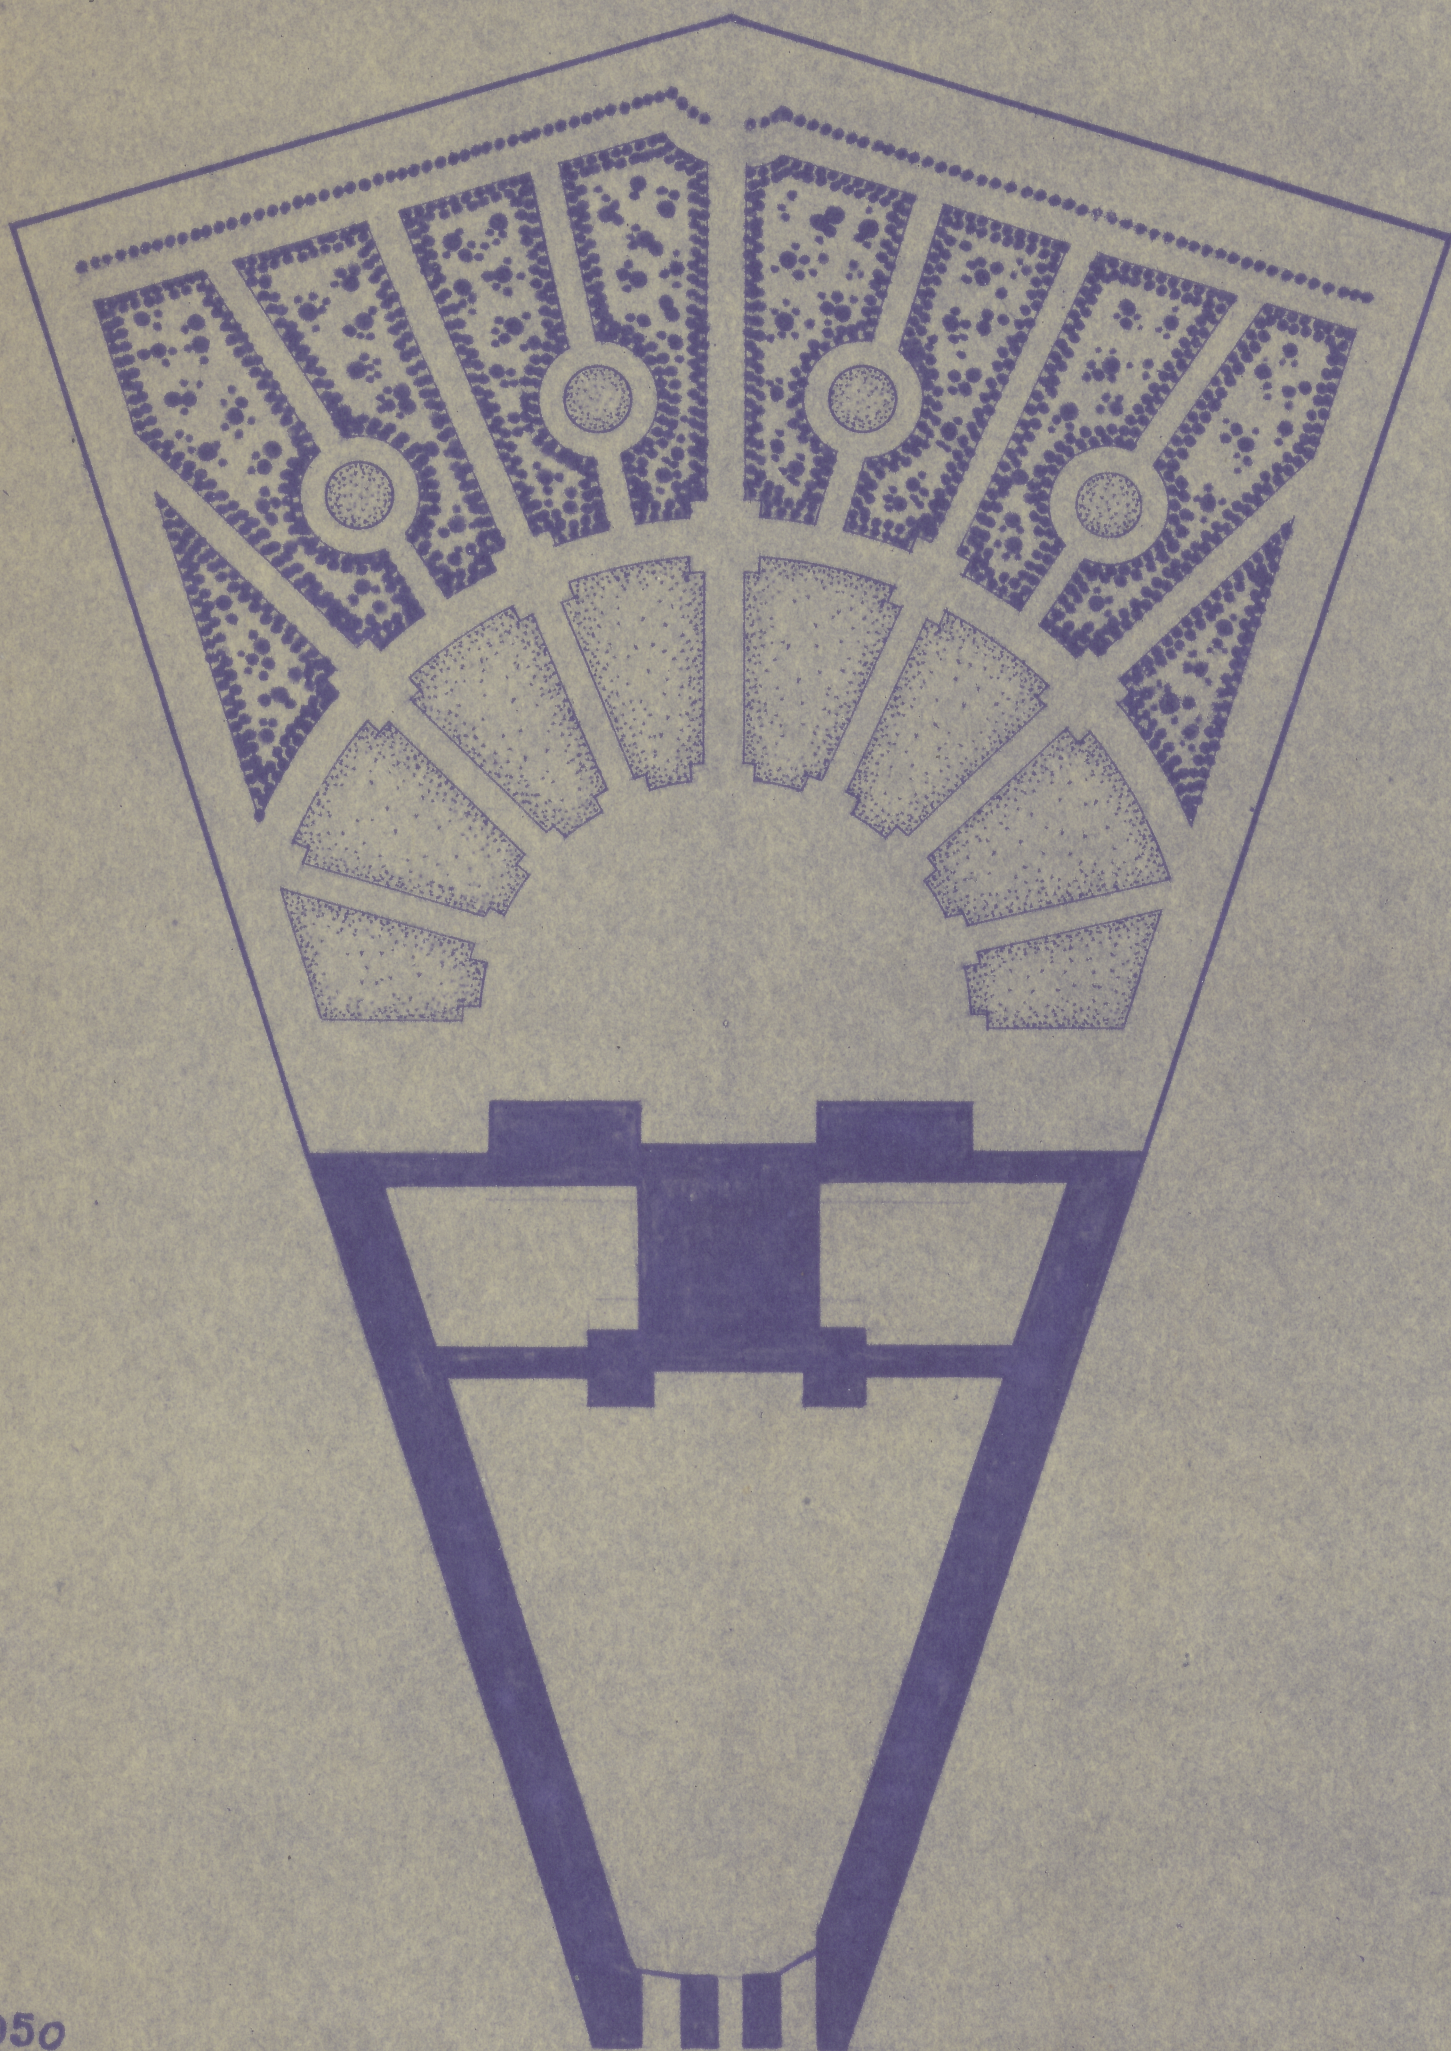

1950  
(S)

0 50 100 M

KREŚLIŁ ST. MIKOSZEWSKI + OPRACOWAŁ DR. G. CIOŁEK + W/G KARCZEWSKIEGO + 1950R.  
ODZ Nr. 110. TC-pl 5642

T=21+30 V TC-P-4843