

IVARSZAWA - PAŁAC BRÜHLA 1762 r.

1:1000


Wy planu R. de Tirregaille'a i opracowania A. Kuczewskiego  
opracował i wyliczył dr. Gerard Ciółka 1947.

157

1:2,5

167

TC  
1947

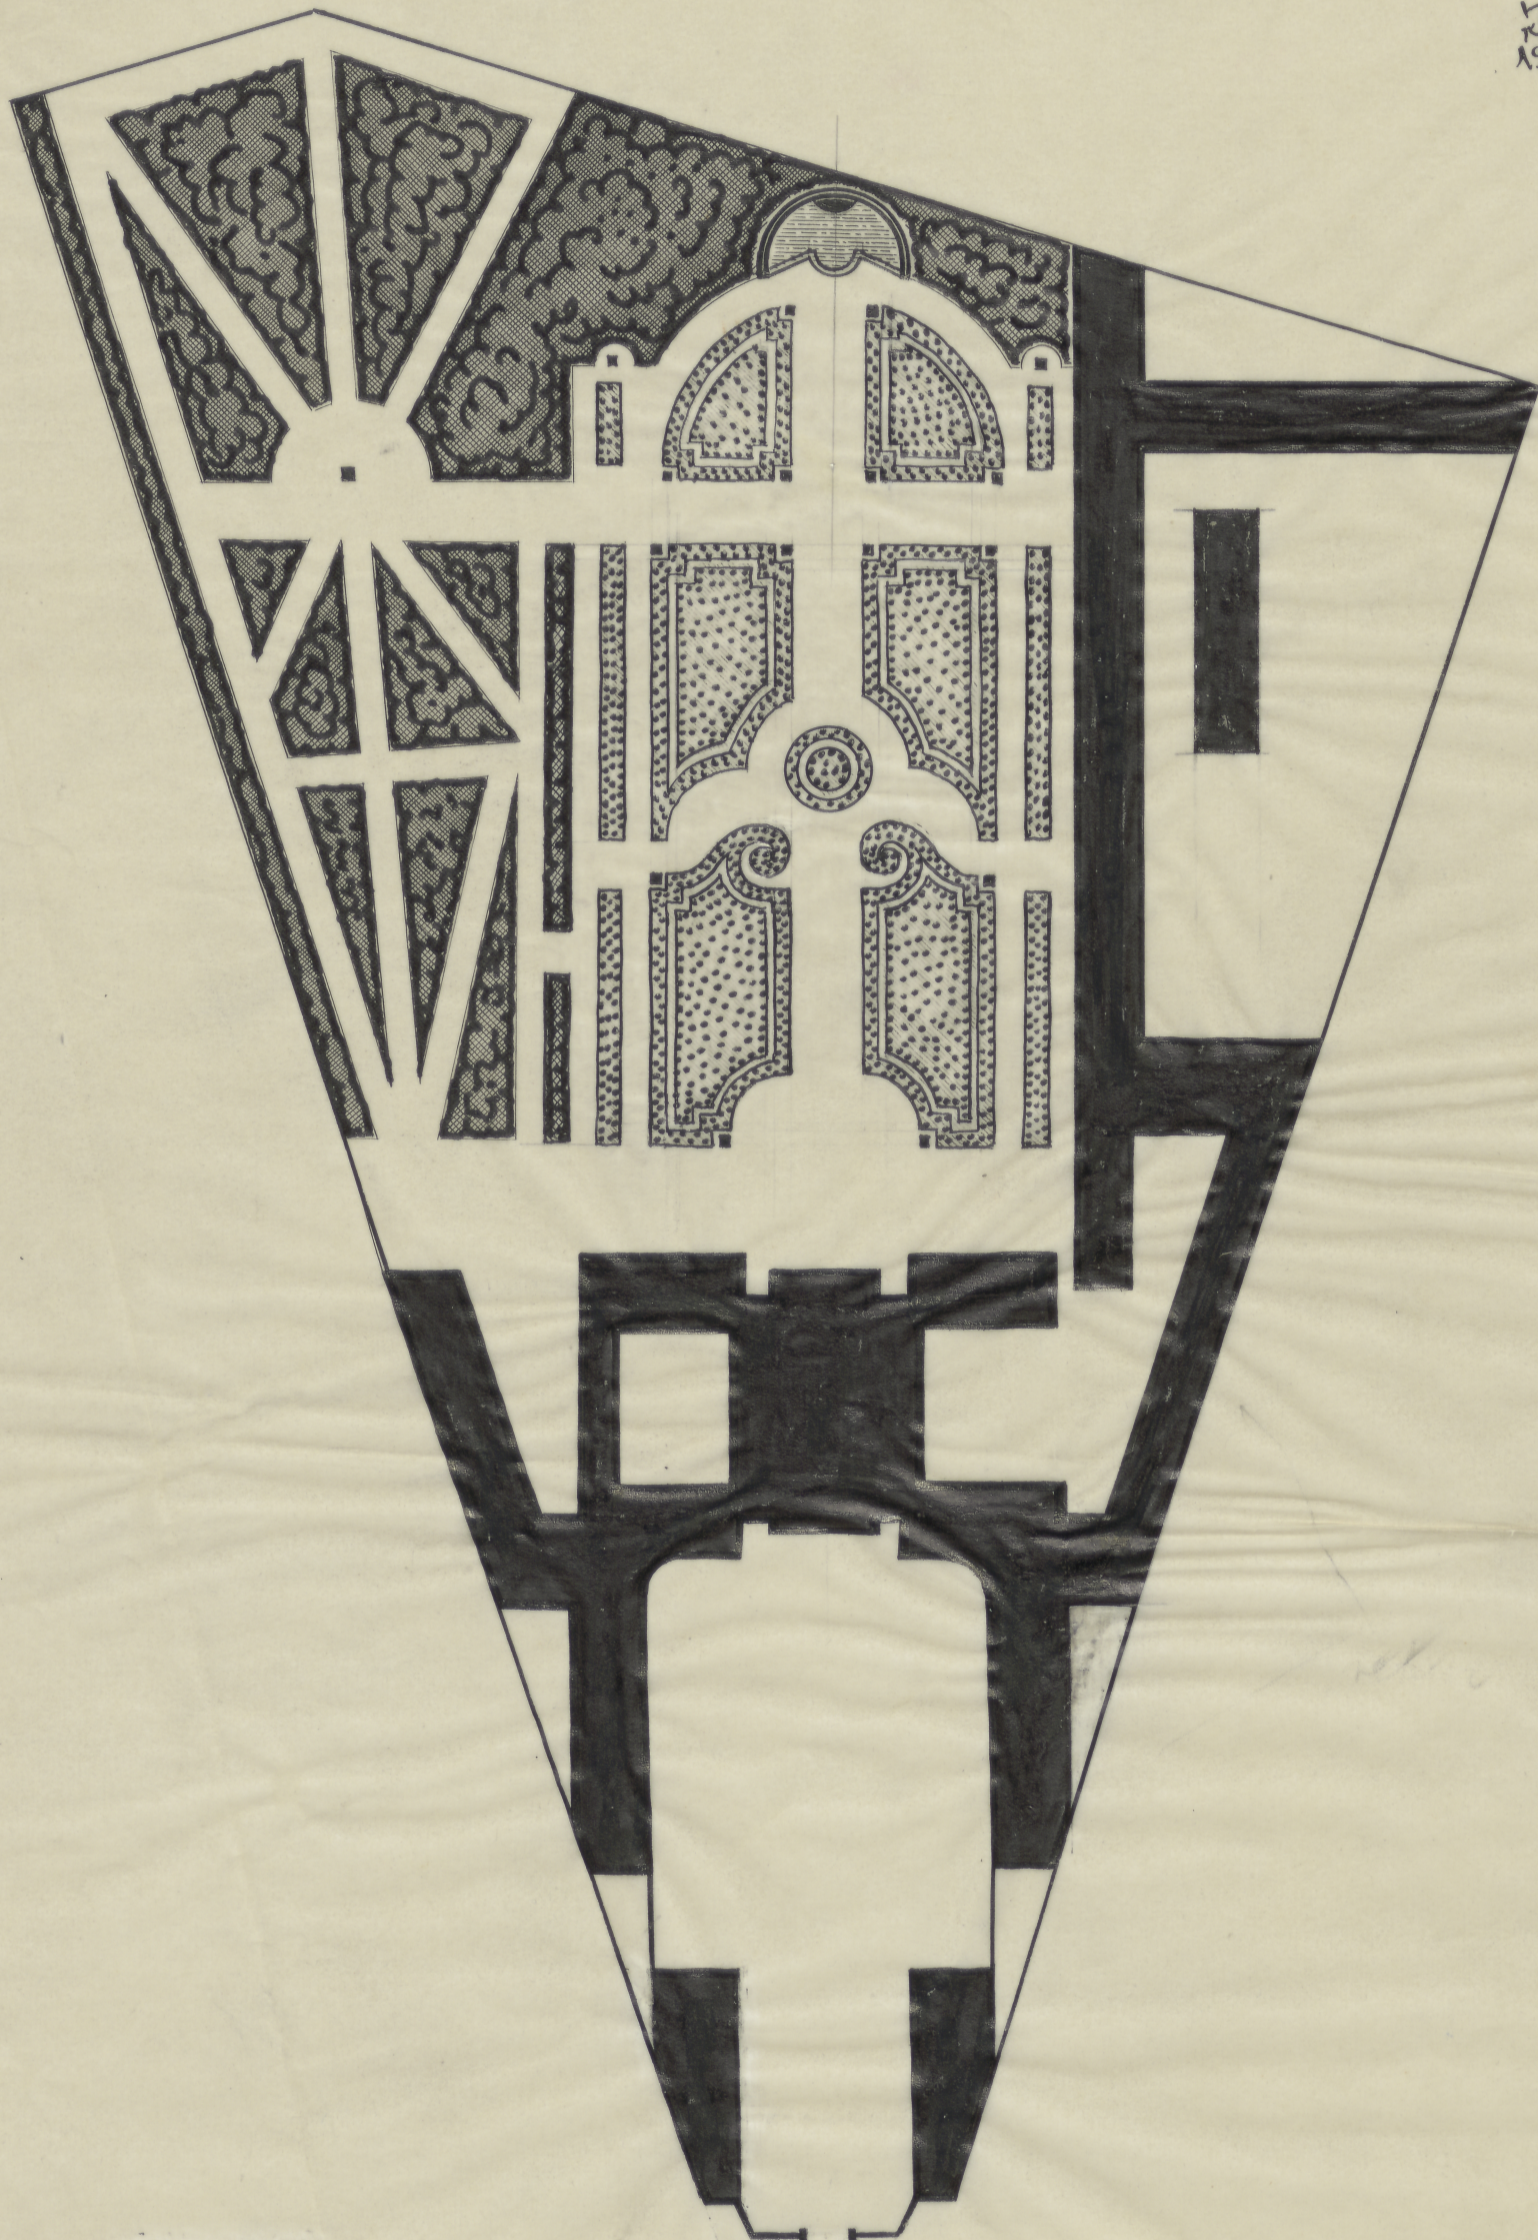

0 50 100m

TC-P-4844

ODZ Nr inw.  
TC-pl. 5643

~ 22 x 32.7 cm ✓