

(81)


WARSZAWA - PAŁAC BRÜHLA 1762 r.

1:1000

Wy planu R. de Tirregeille'a i opracowania A. Karszewskiego
opracował i wydał dr. Genert Ciółka 1947.

1:25

TC
1947

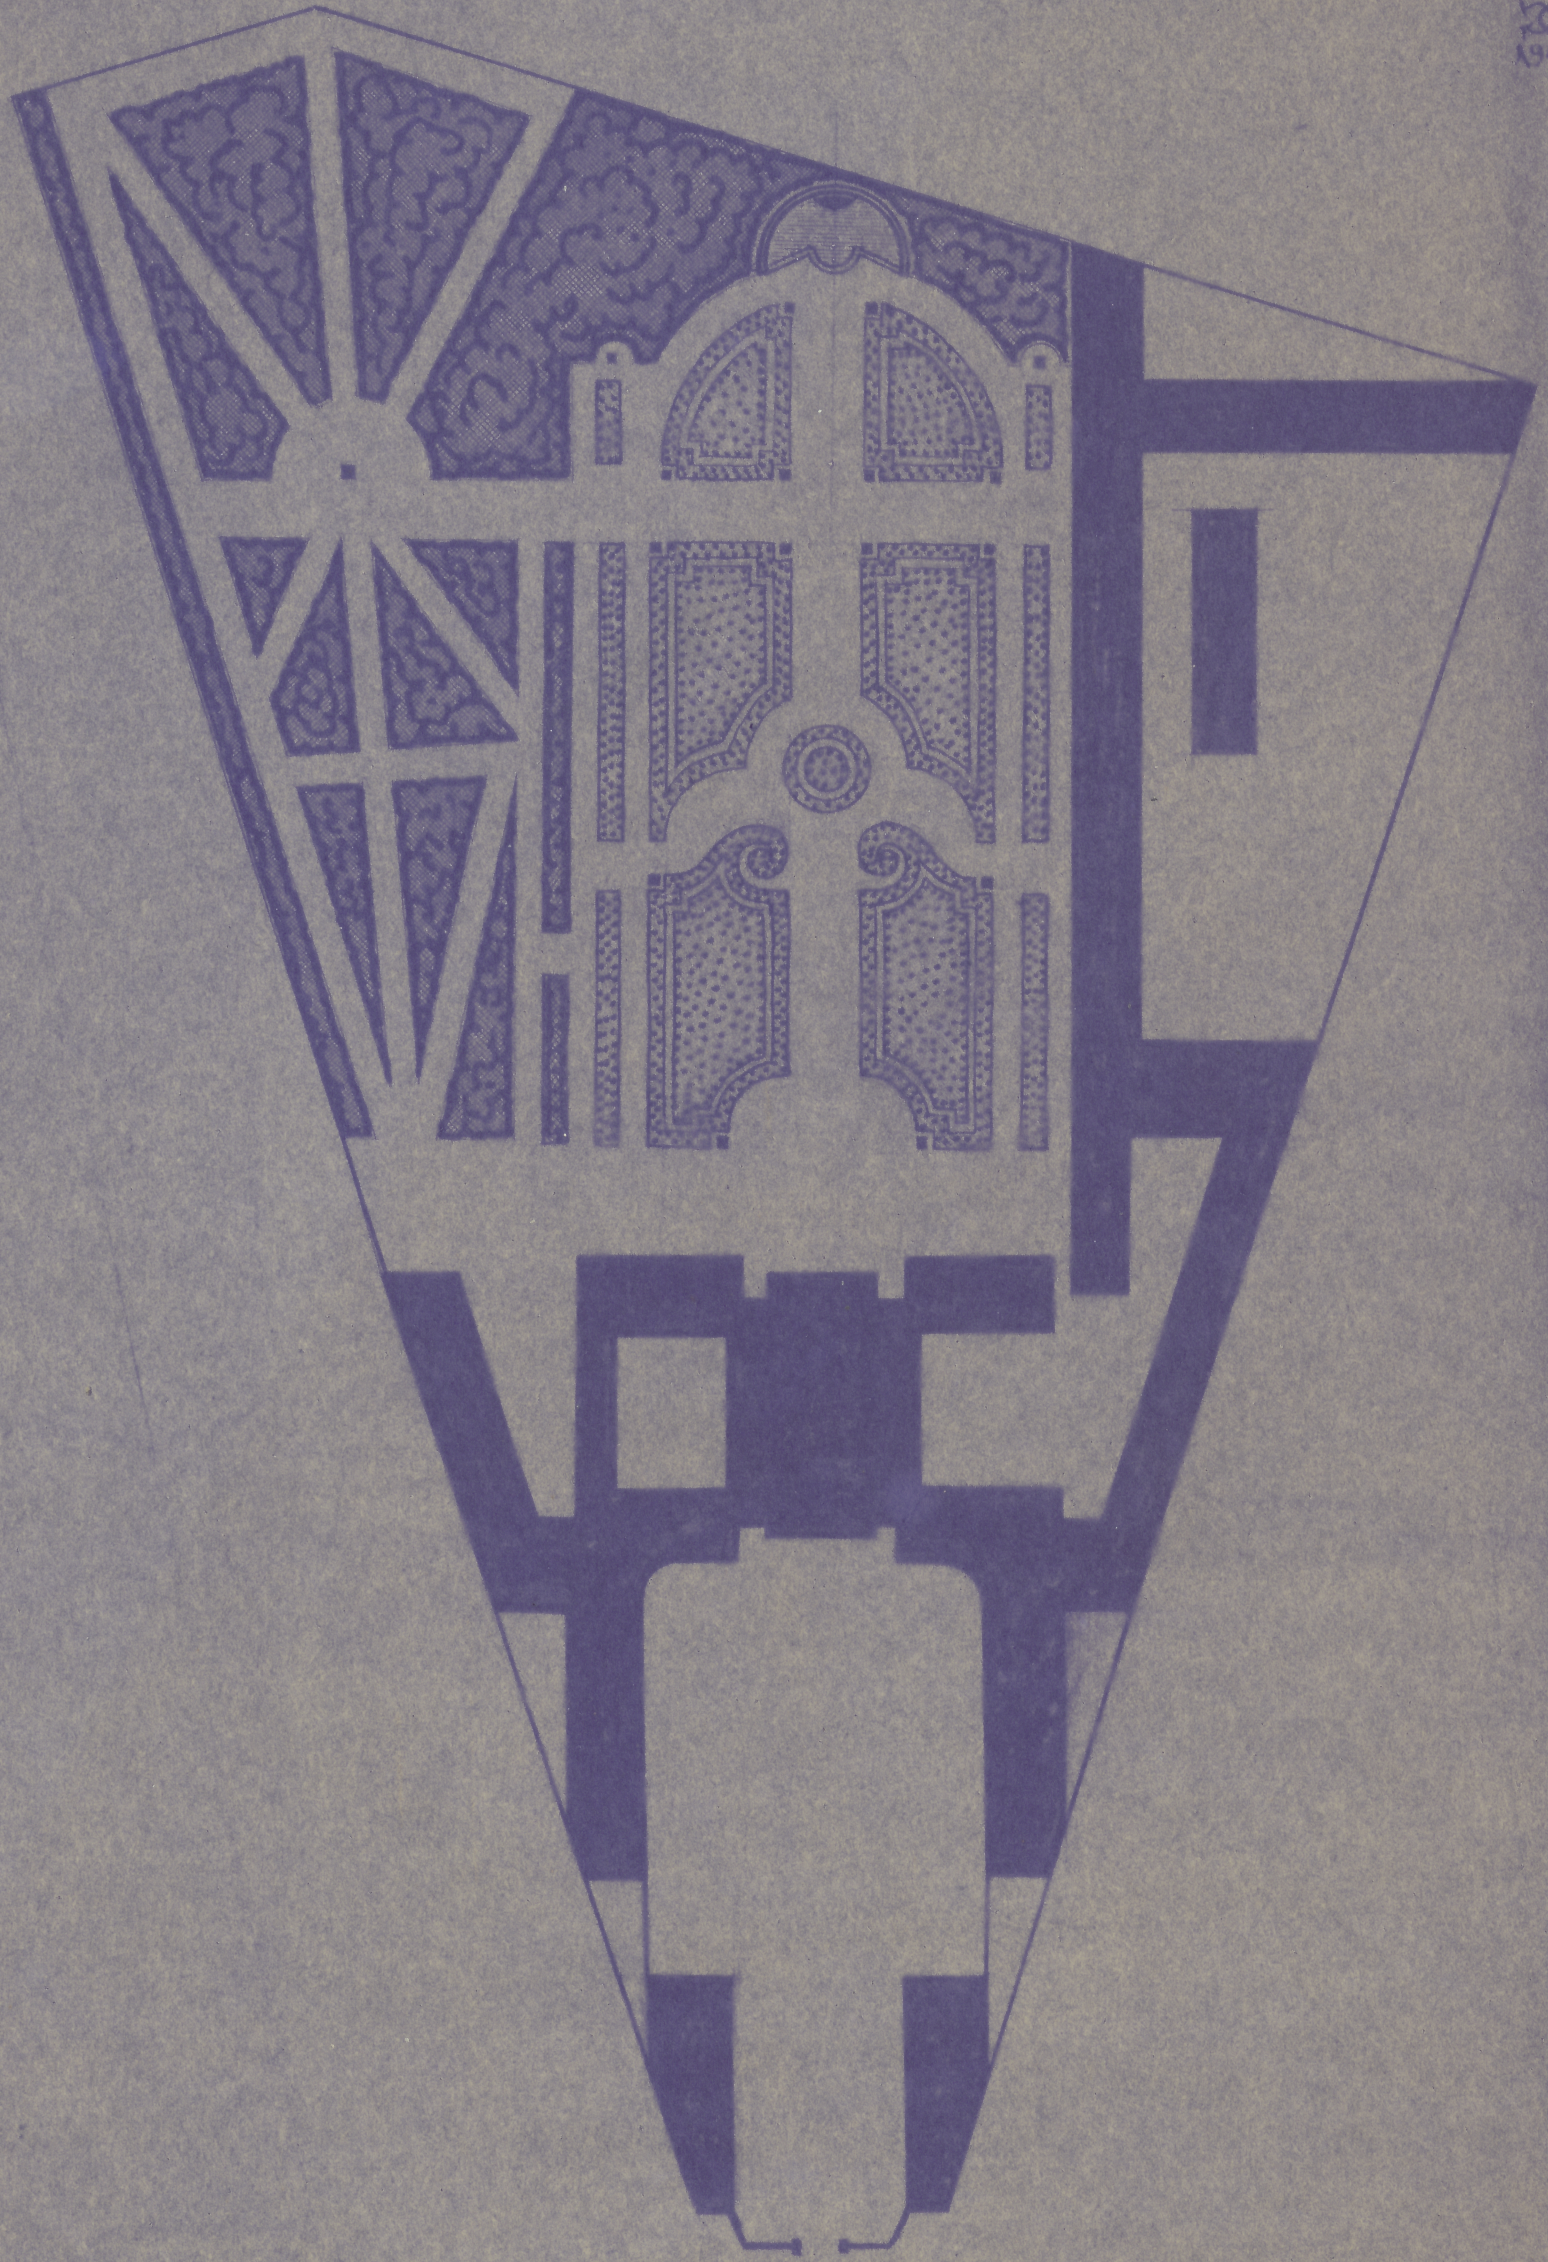

0 100m

TC-P-4845

192

ODZ Nr 1110.
TC-pl. 5644

$\gamma = 224828$