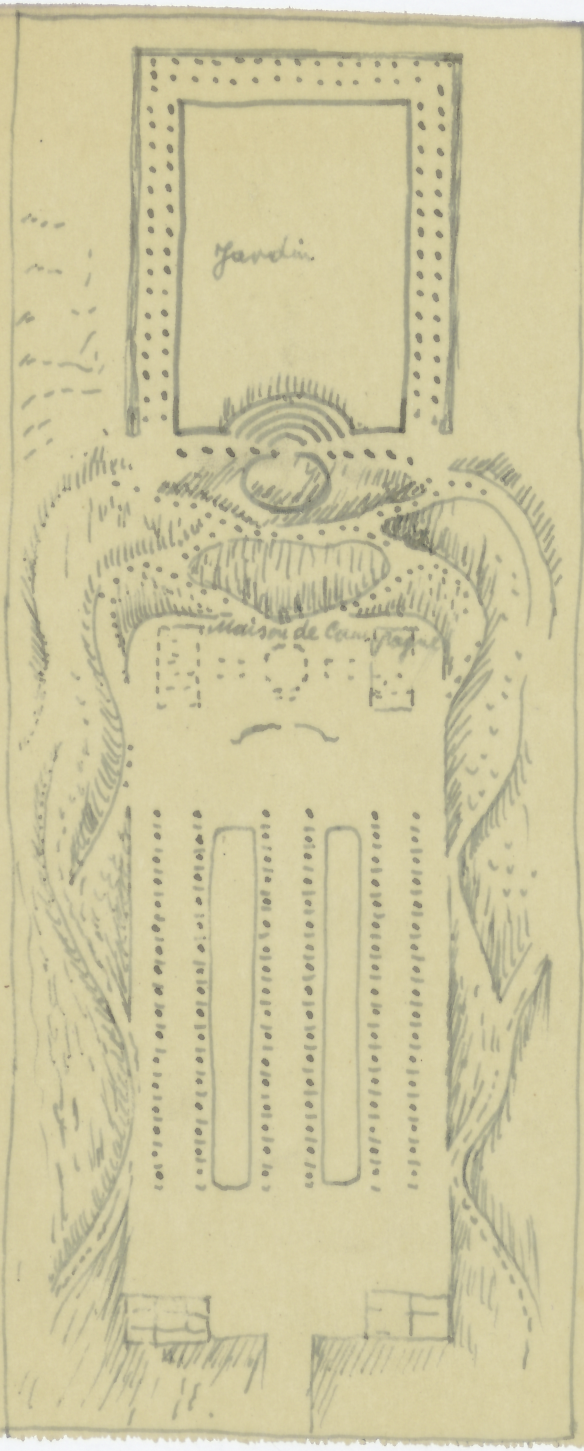

Projekt
Jana Fontany
ogrodu w
Królikarni
(niezrealizowany)

Wł. Tatarkiewicz
W. Tokarz
Królikarnia
Analiza i dzieje
Warszawa 1938
s. 13 Ryc. 3.

Ten sam plan:
Wł. Tatarkiewicz
Królikarnia
Warszawa
1938
s. 9 Ryc. 3.

ODZ. Nr inw.
TC-pl. 5745

TC-P-4947
18.7 x 13.9 cm