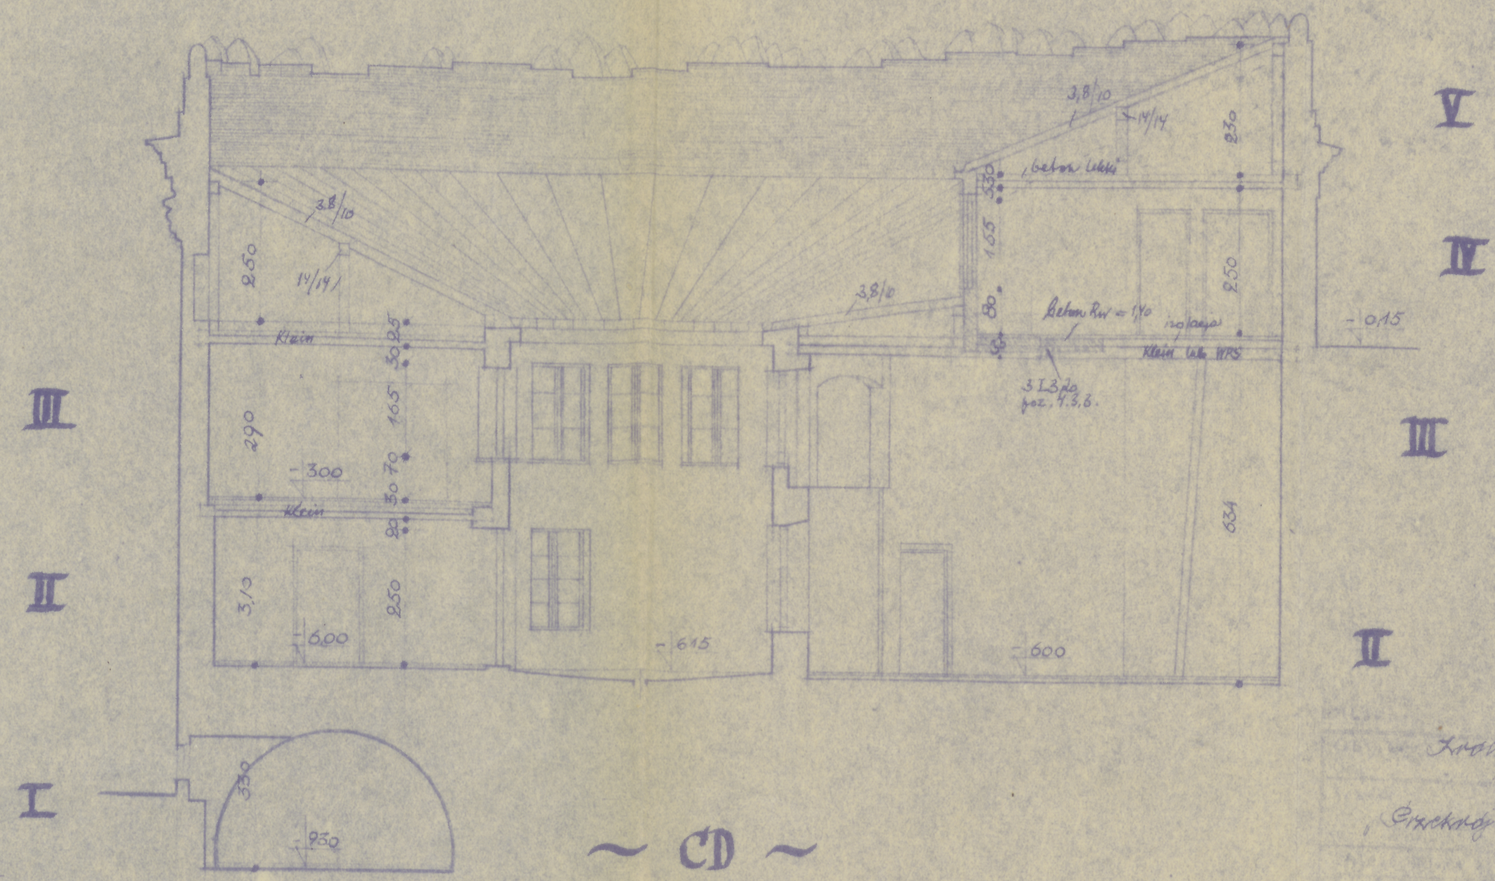

~ CD ~

TC-P-4992

Krajowa Agencja „Architekt"

34-11-60

„Cyrkolog CZ"

III-1962

Jan Bieńkowski

Antoni

inż. Kotarski

konstr. inż. Szczuka

sanit. " Rozala

elektr. " Sieliwiński

inż. L. Zagrodzka

26,7 x 42 cm