2em Idée d'Orangerie de Zug

b.r. 23.5×31.5

V

Coupe laterale de l'Orangerie

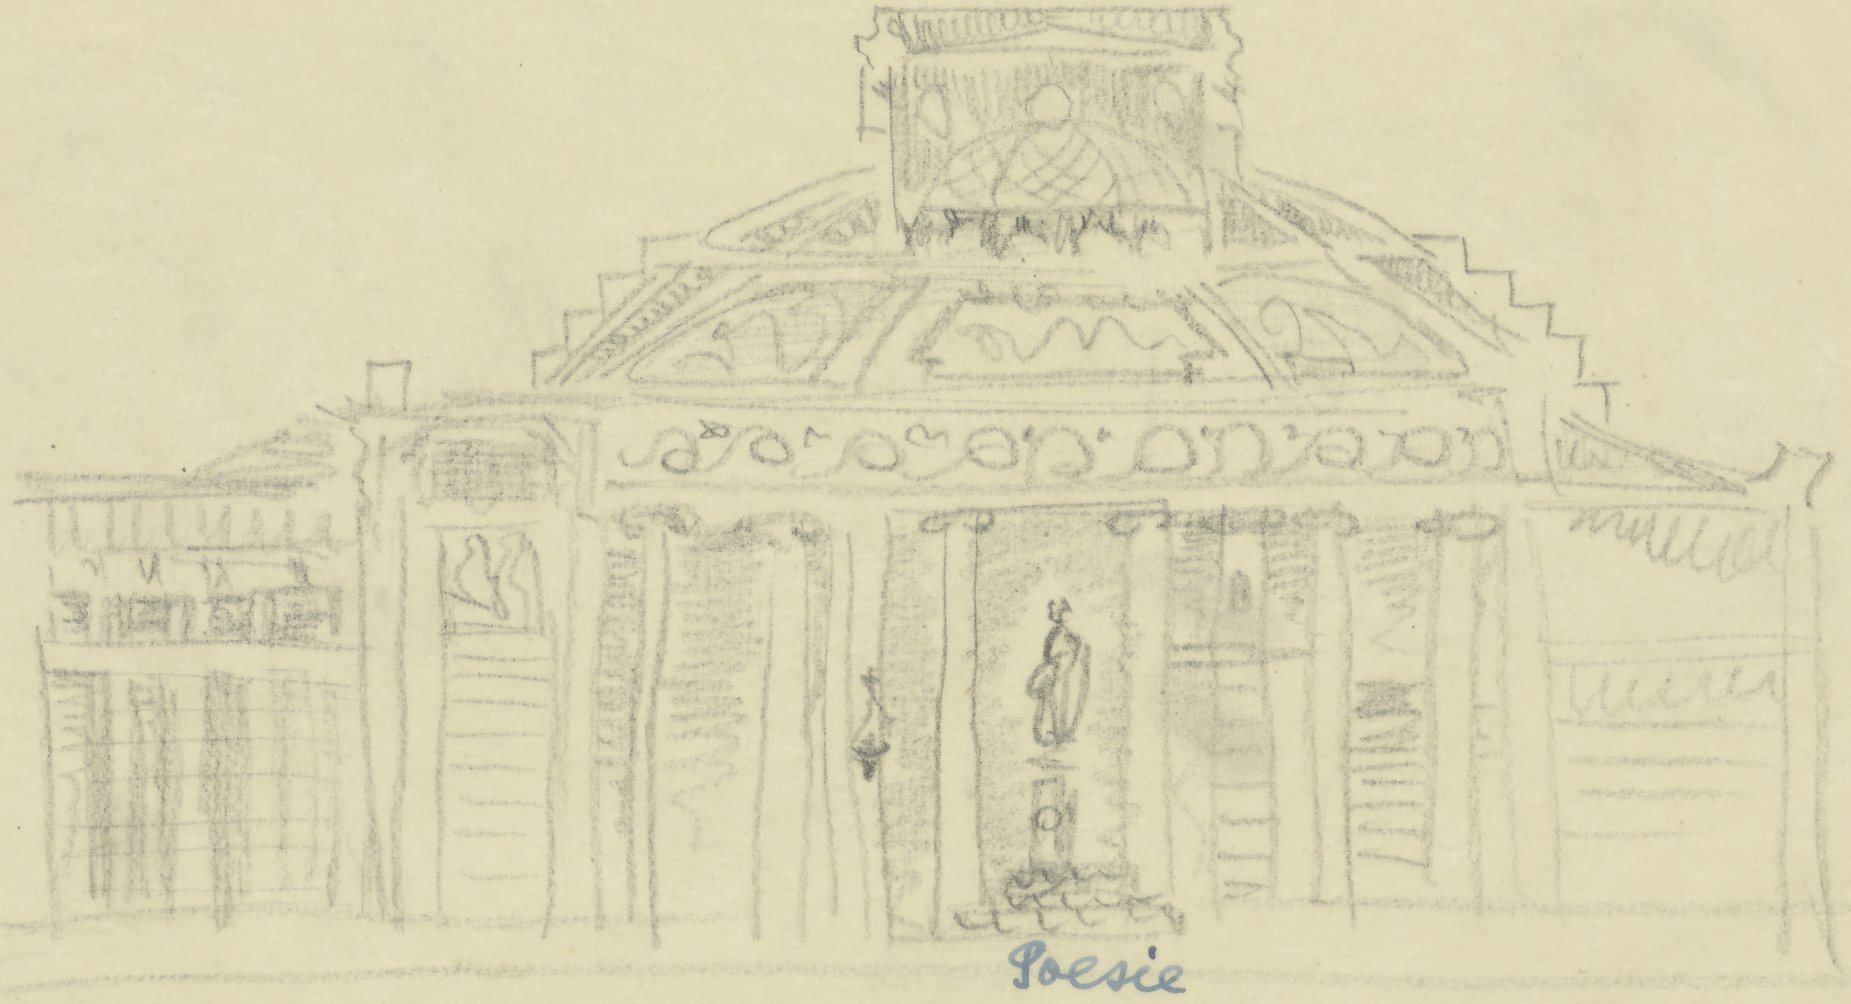

SGR

5 10 20 30 40

Ama

Inv G.R. 129

TC-P-5024

ODZ Nr inw.
TC-pl. 5801