
Projet d'Orangerie de Merlin 1726

O.v. 223 × 64.5

V

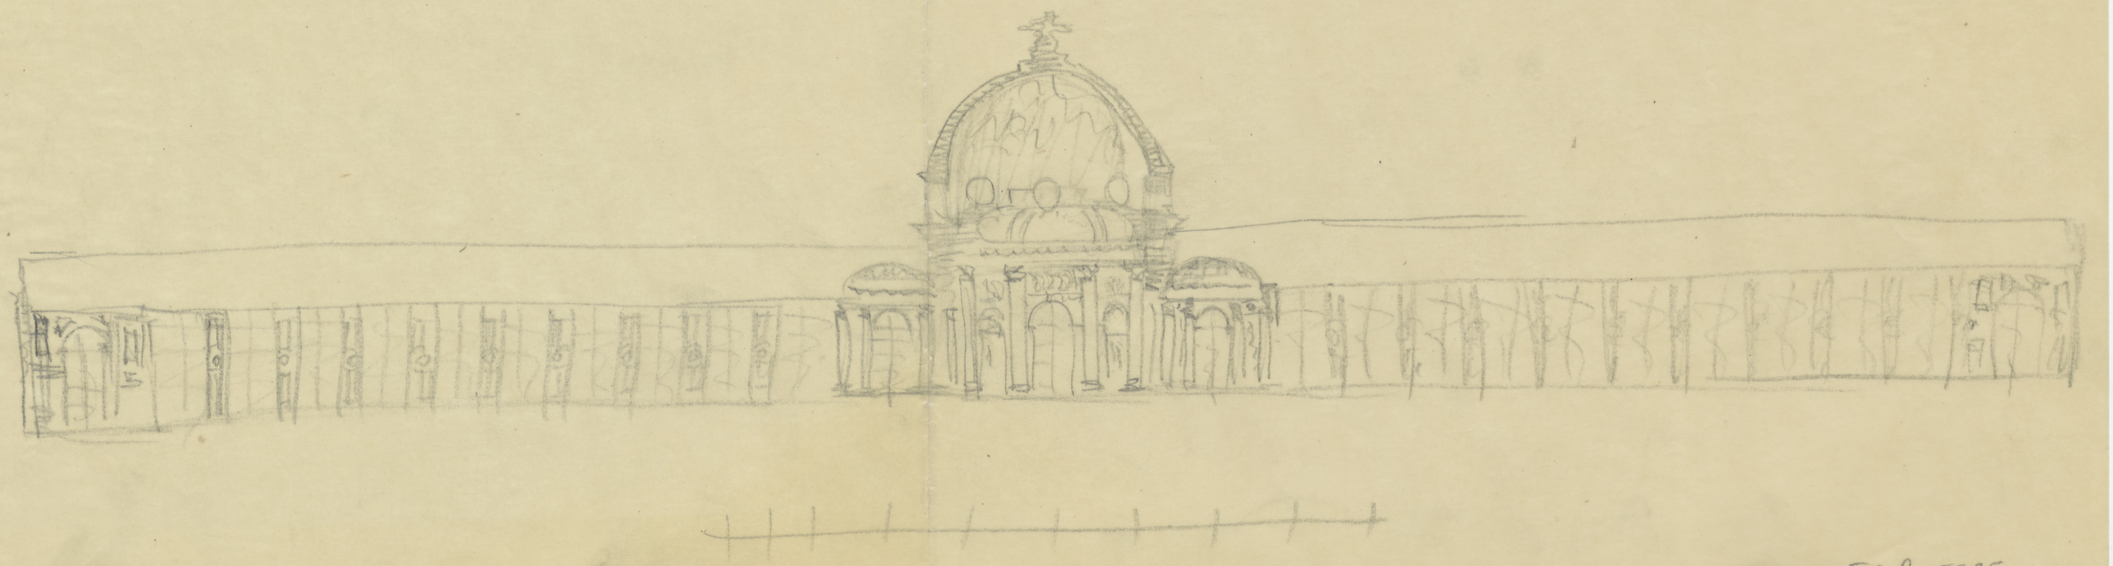

ODZ Nr inw.
TC-pl. 5803

TC-P-5025