


MUR

MOKOTÓW

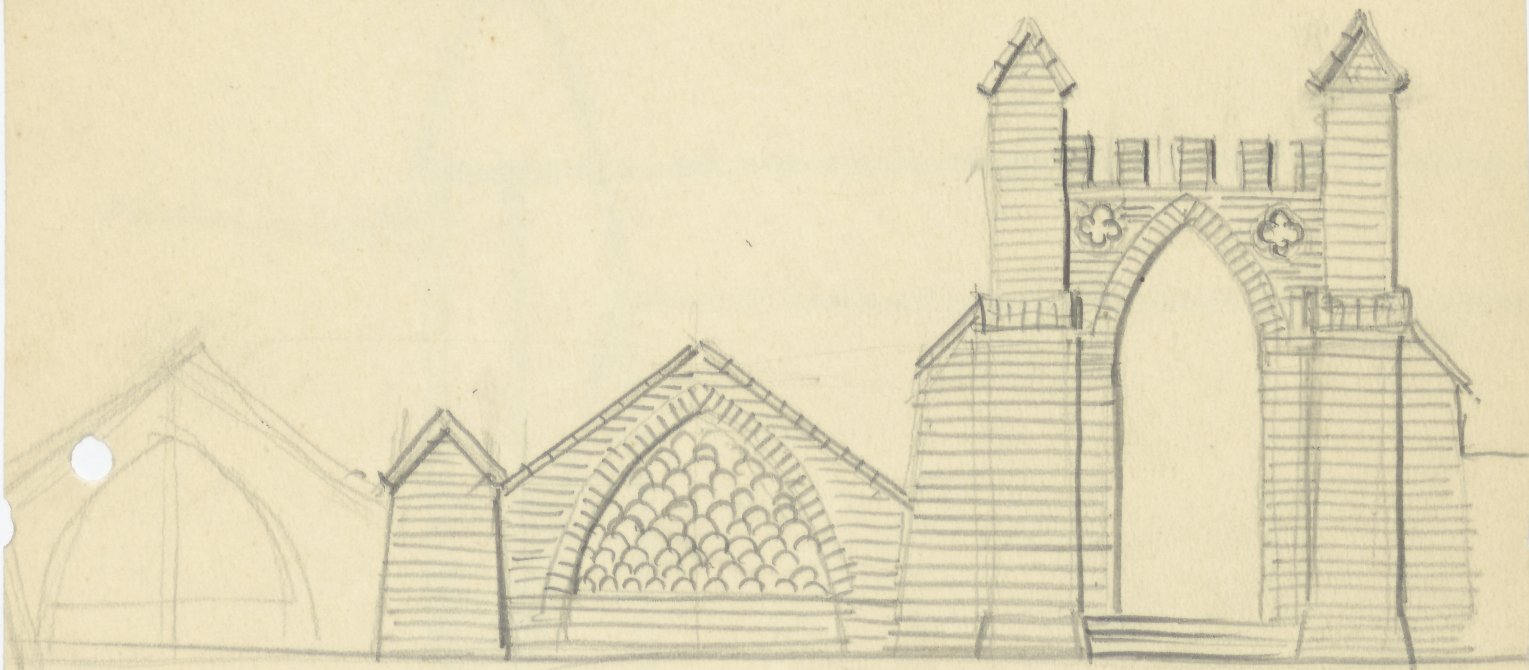

Warszawa - Mokotów

ODZ Nr inw.
TC-pl. 5910

TC-P-5134

27,8 x 20 cm