



Morysin - portiernia  
projekt oolbudowy

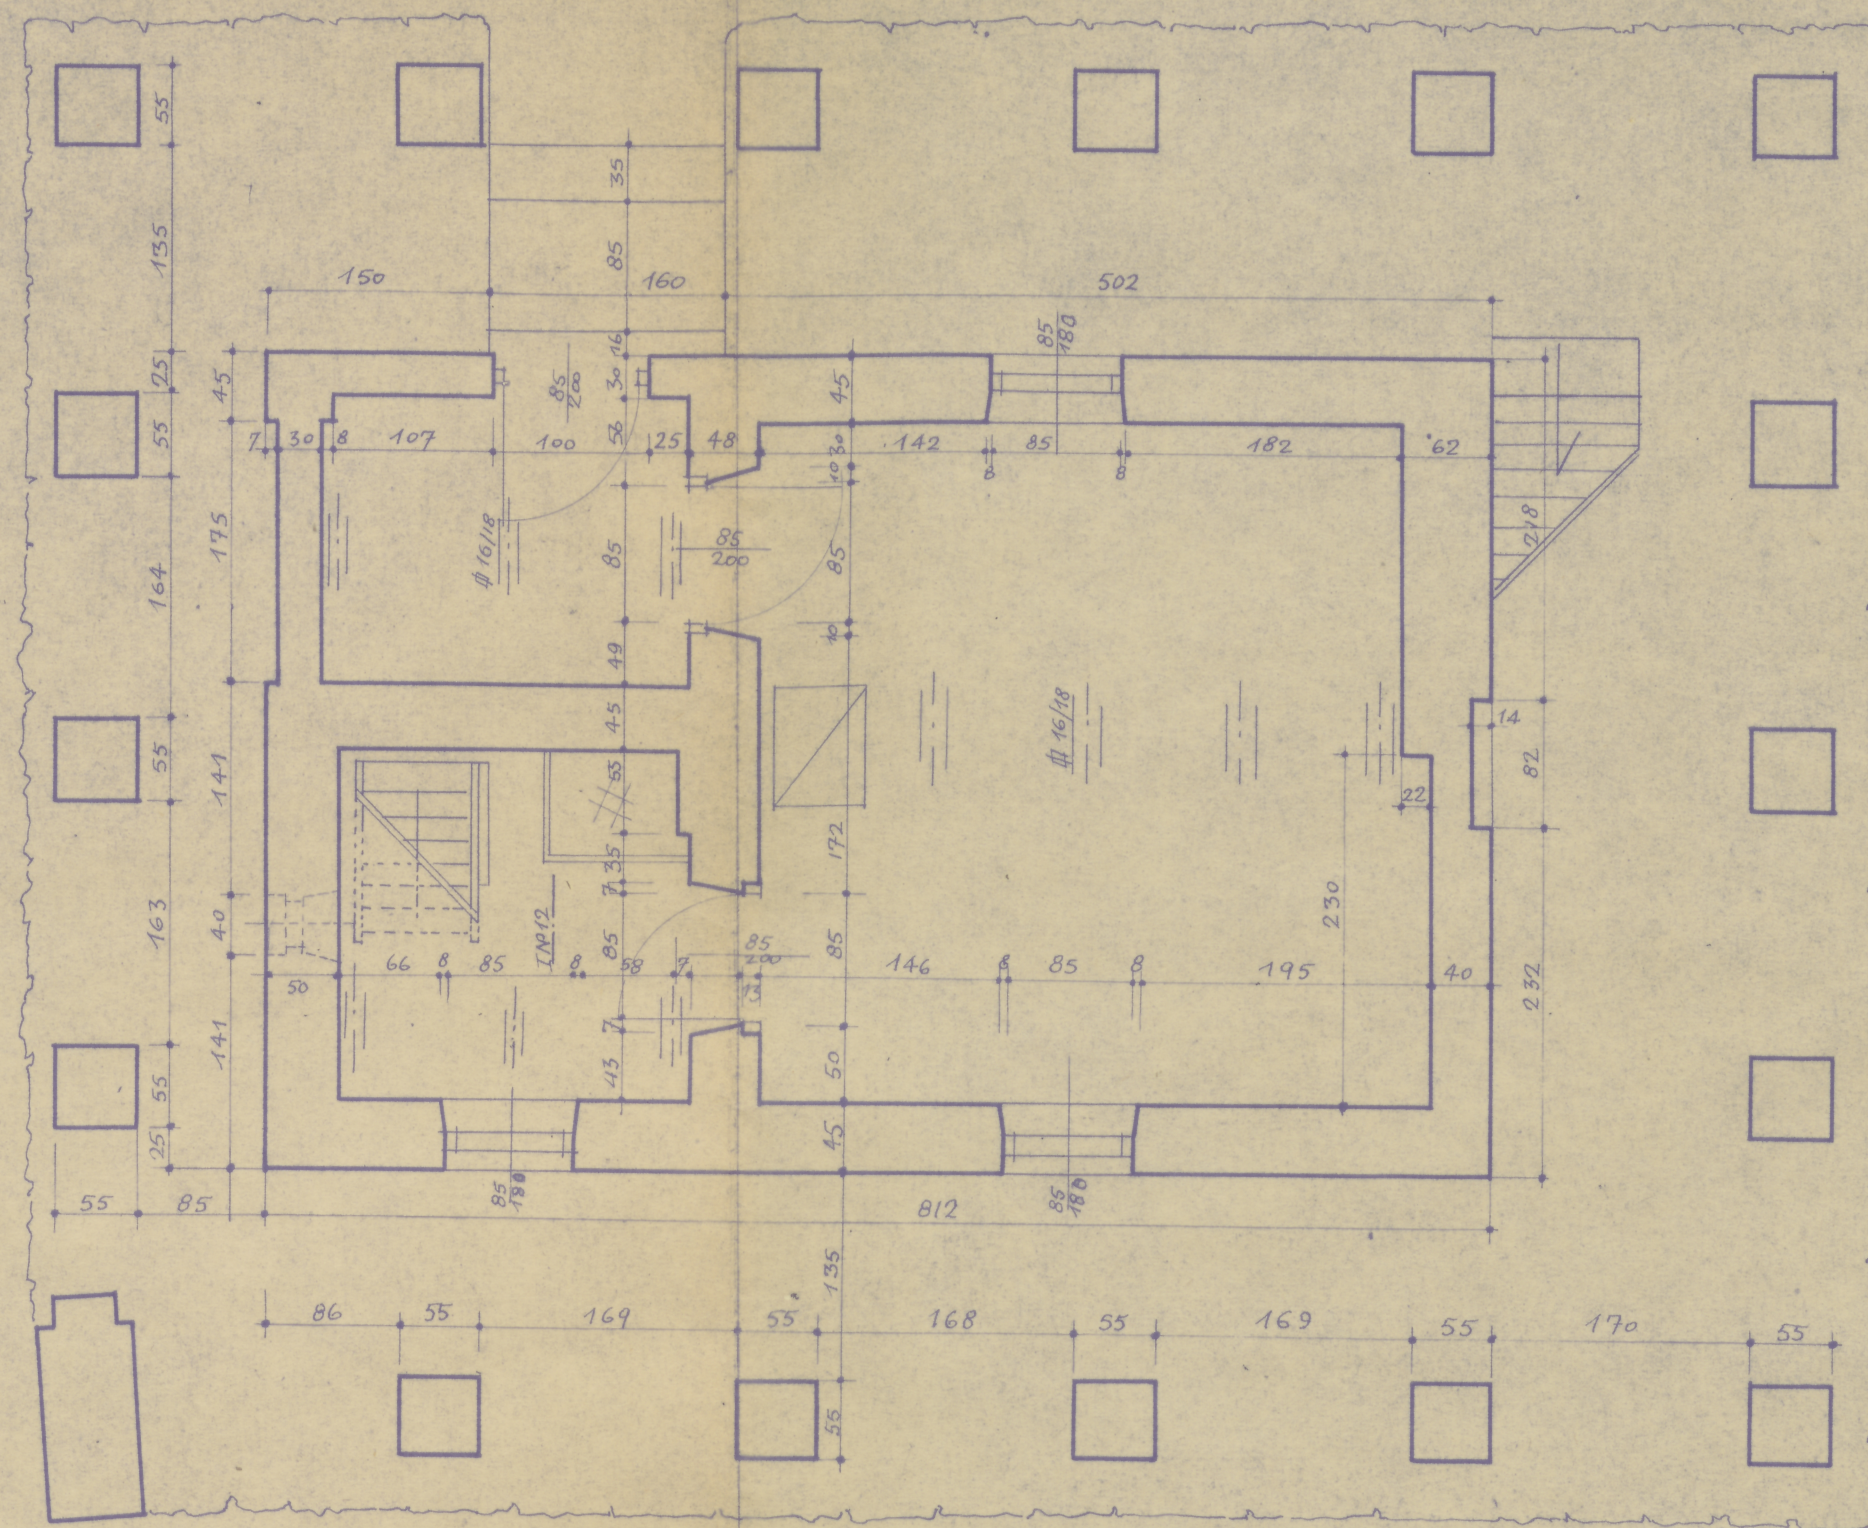

rzut parteru 1:50

002 Nr inu.  
TC-pl. 5937

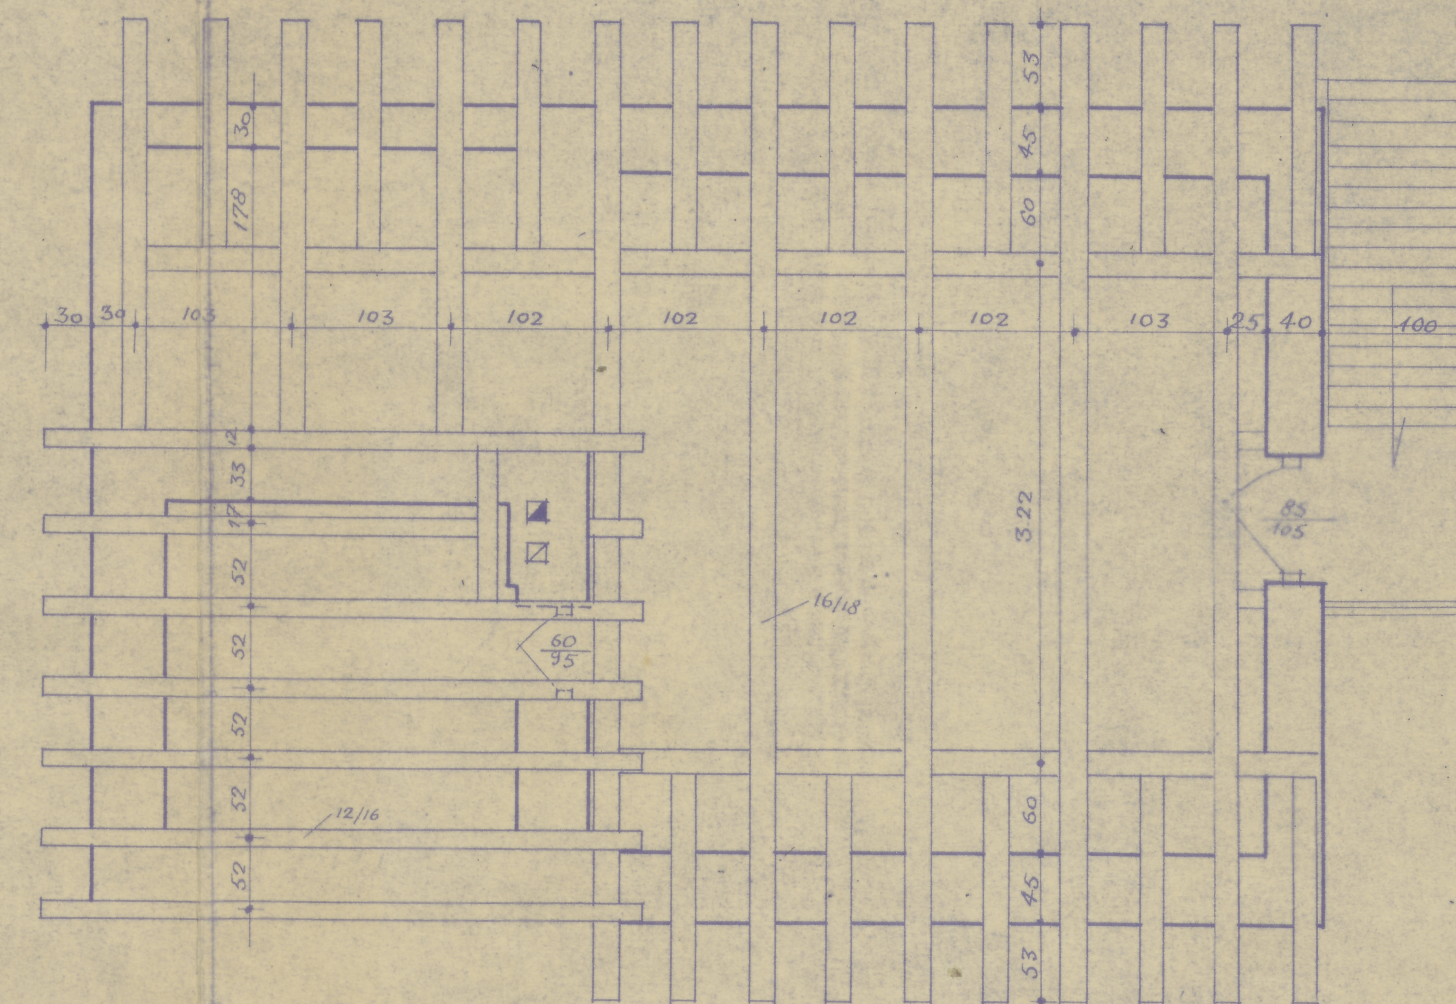

belkowanie

dr Gerard Ciulik  
m. Torzeń  
TC-P-5162