Morysin - portiernia
projekt odbudowy

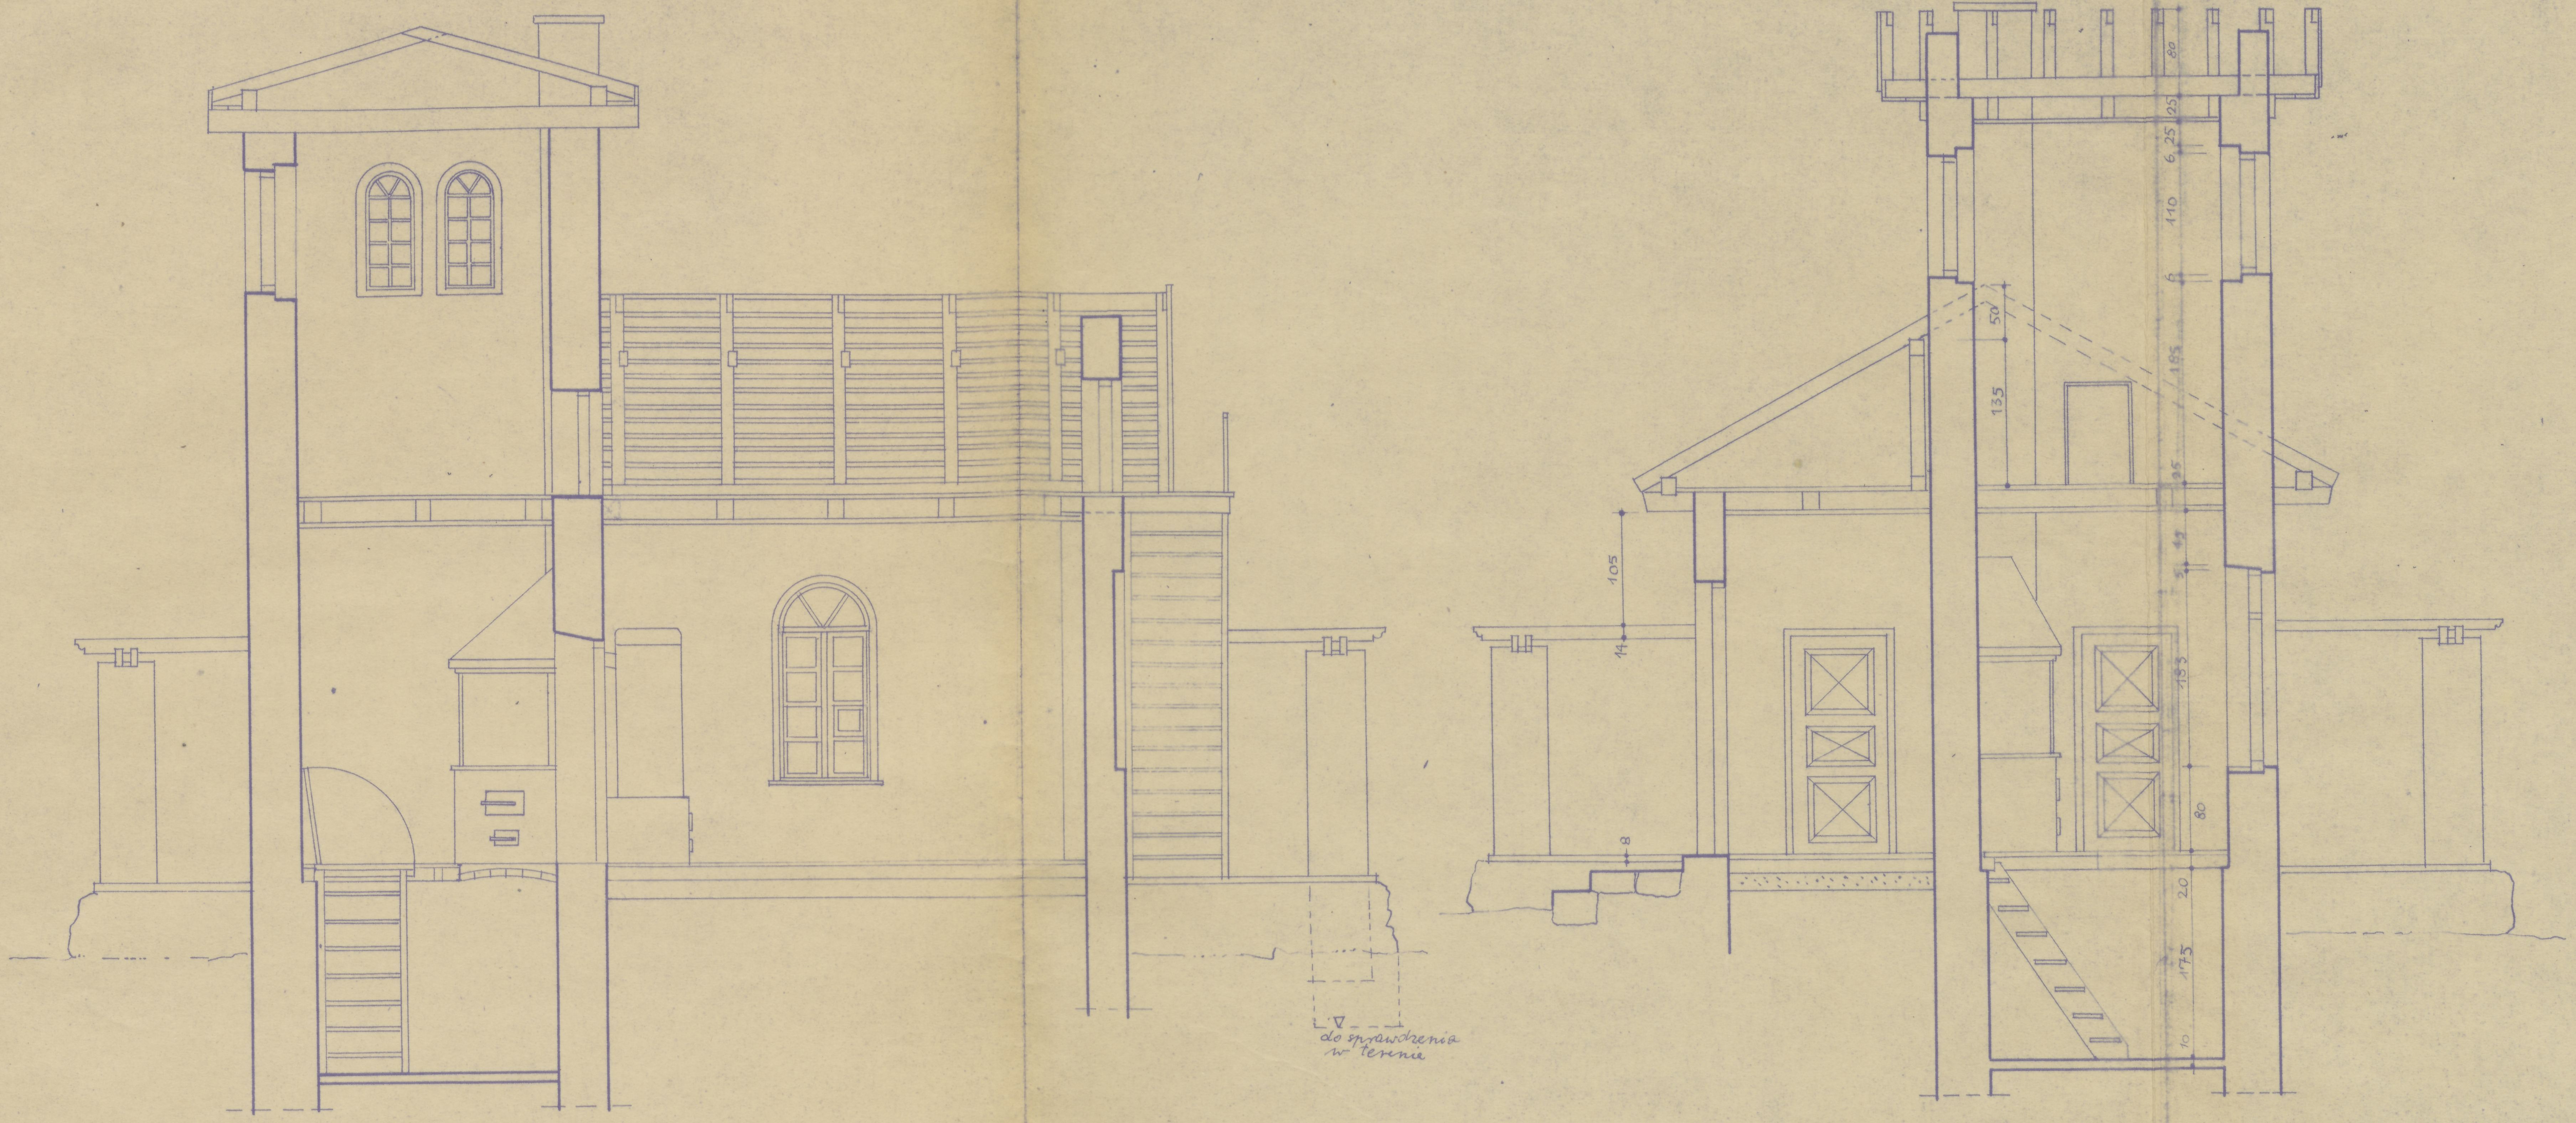

przekroje 1:50

dr. Gerard Ciołek

ODZ Nr inw.
TC-pl. 5938

TC-P-5163