
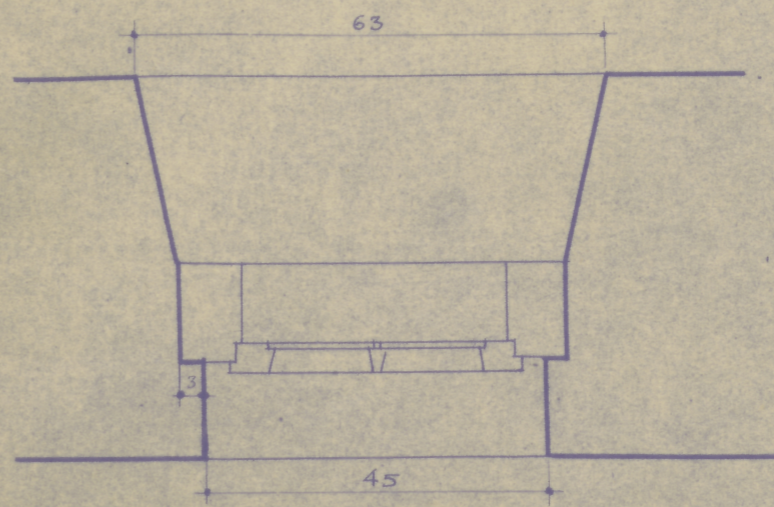
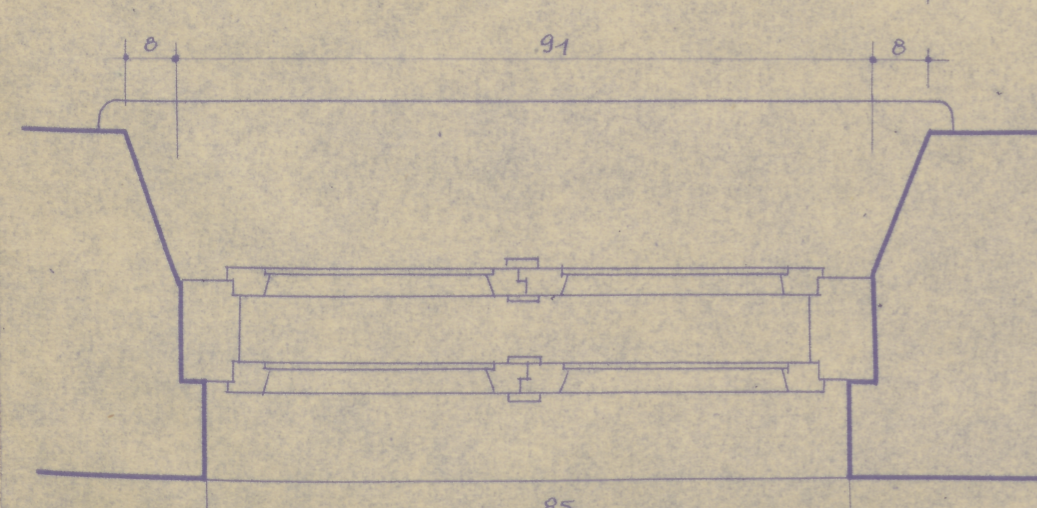
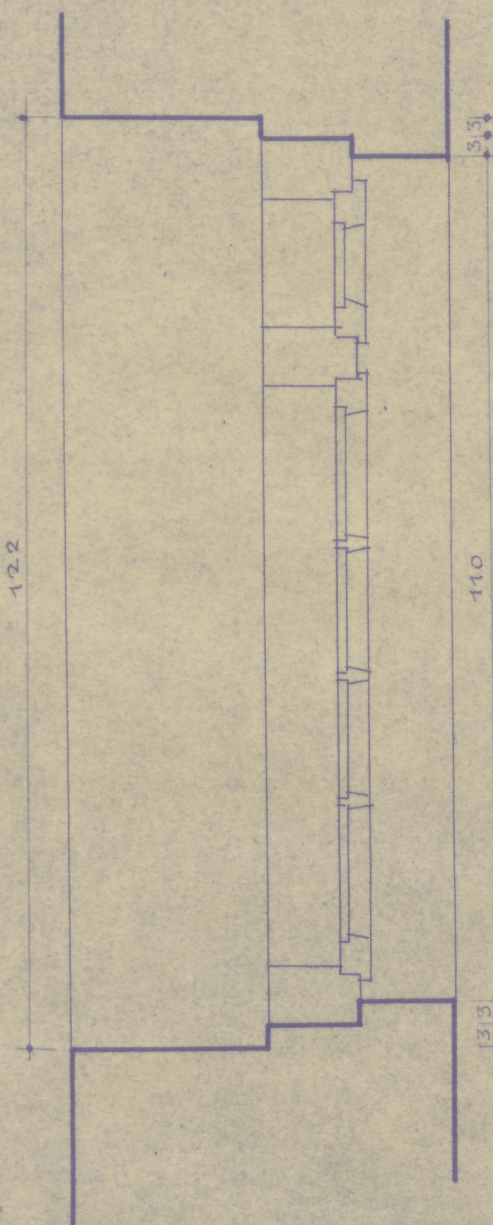
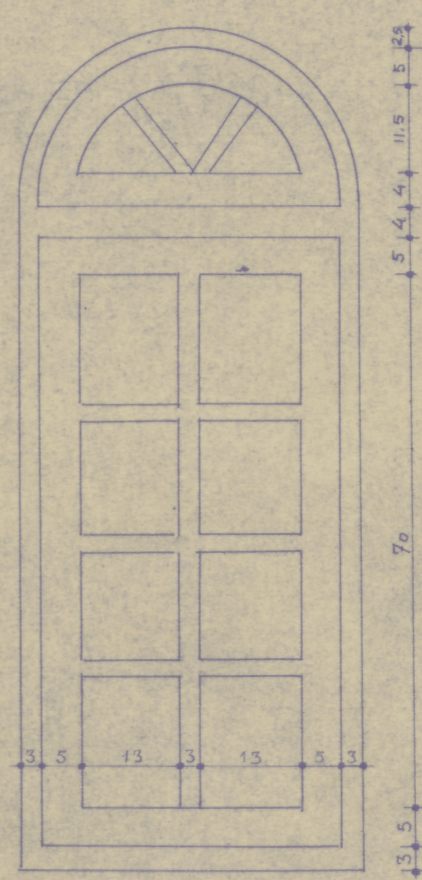


Morysin-portiernia
projekt odbudowy

okna 1:10

4

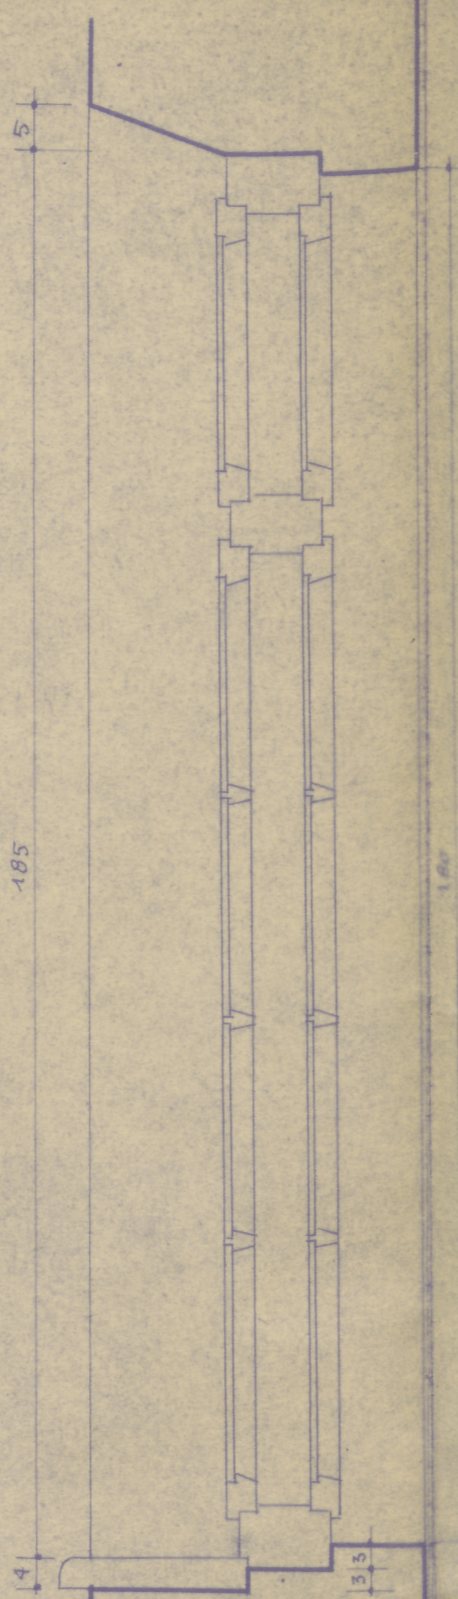

ODZ nr inż.
TC-p. 5940

TC-P-5165
dr Gerard Ciotel
J. M. Torzewski