

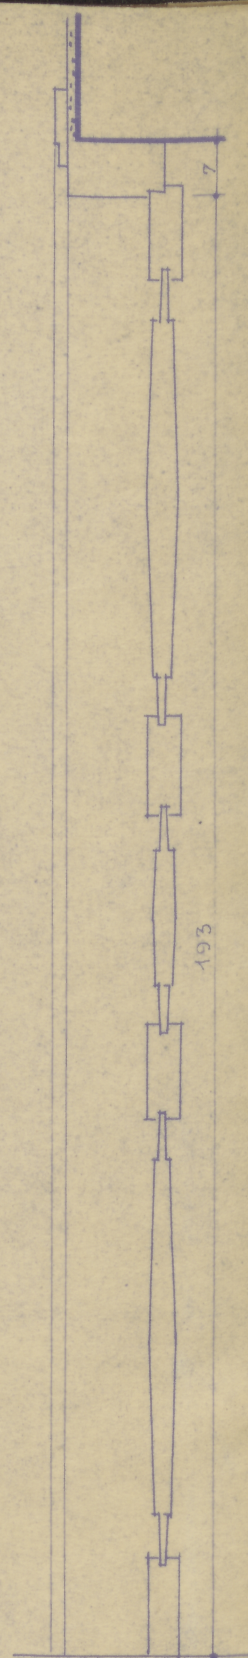
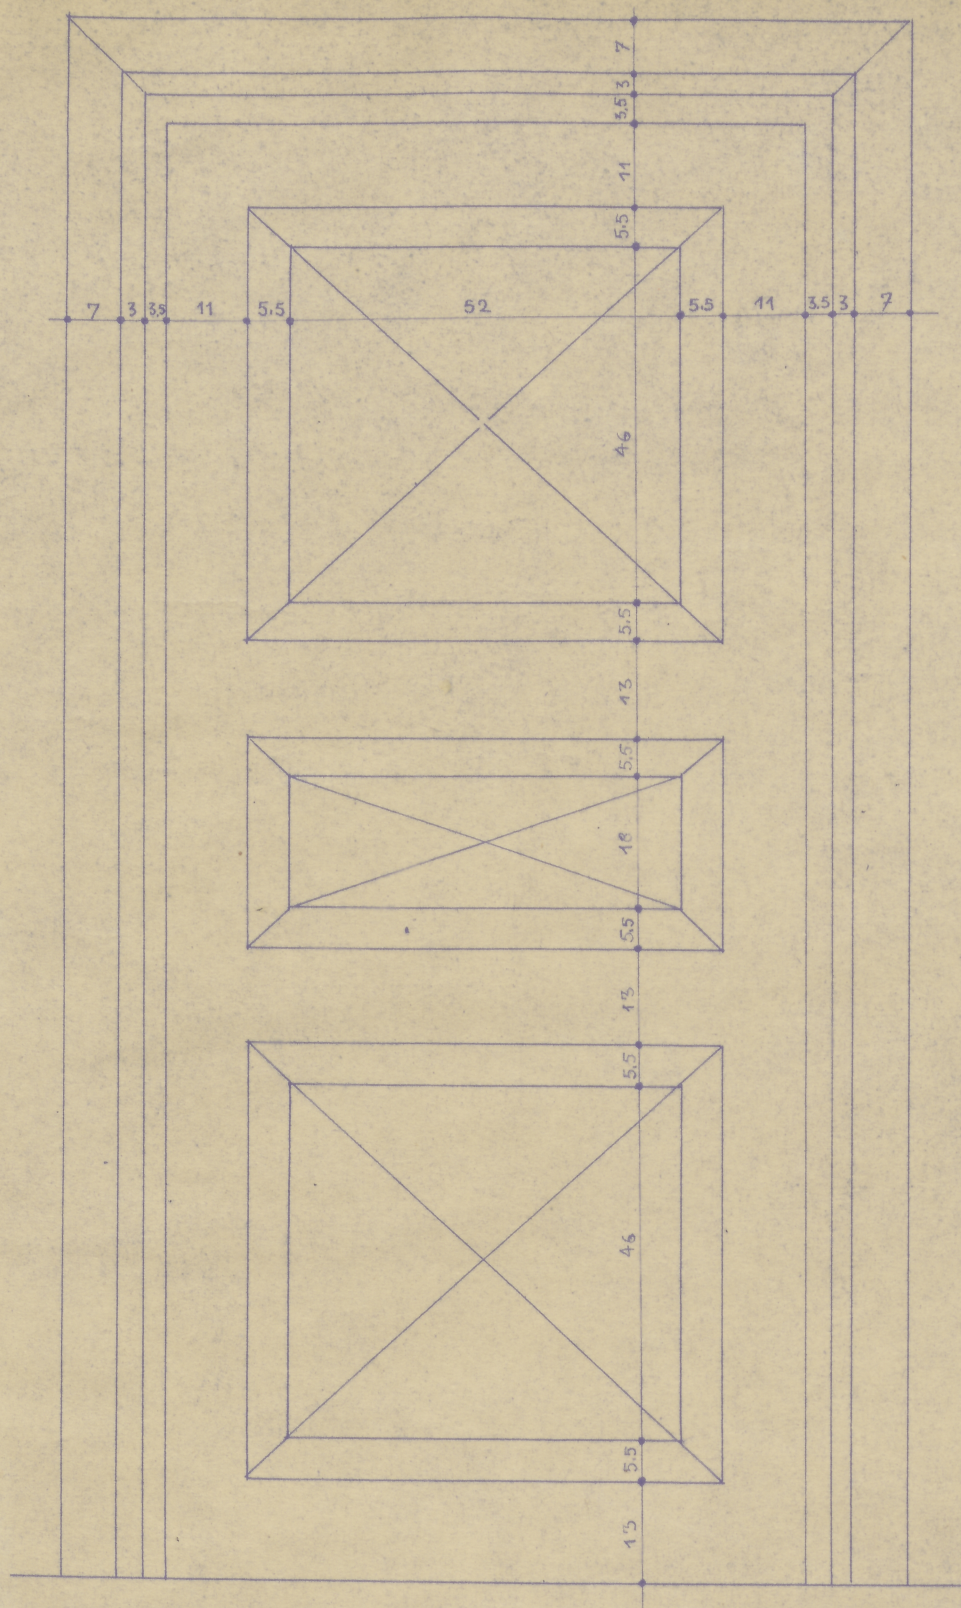


Morysin - portiernia
projekt oświetlowy

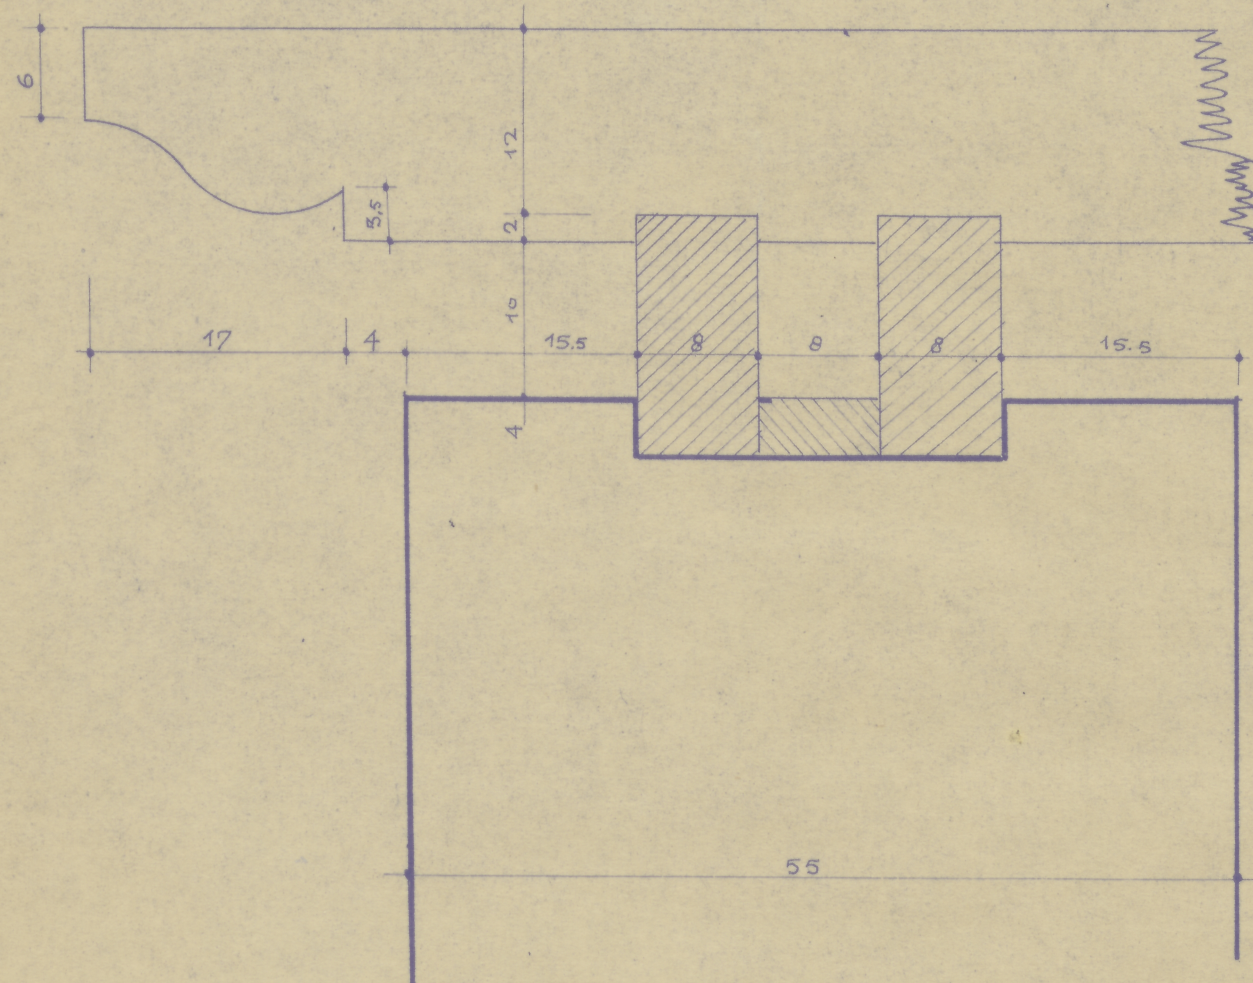

drzwi 1:10

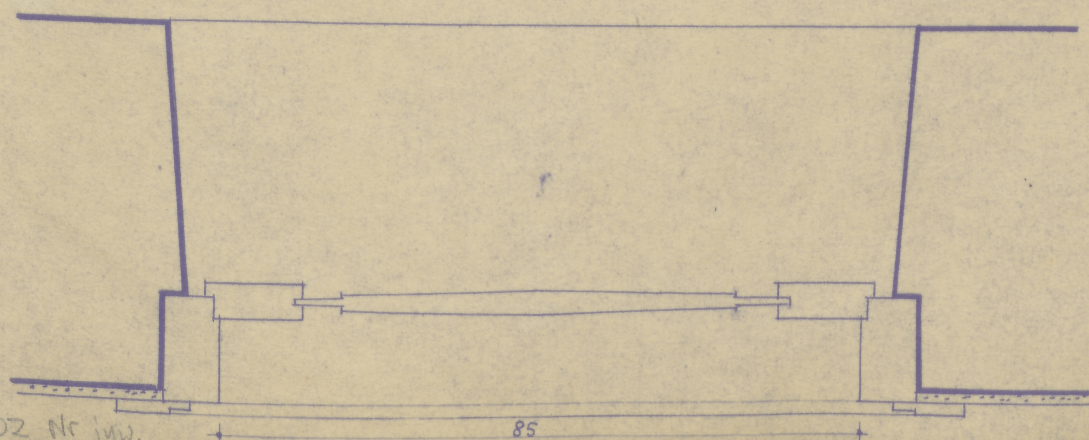

detal pergoli 1:5

TC-P-5 166

dr. Gerard Ciotek
m. Wolski