


Mozyj - fabryka
elewacja stuczna
skala 1:50

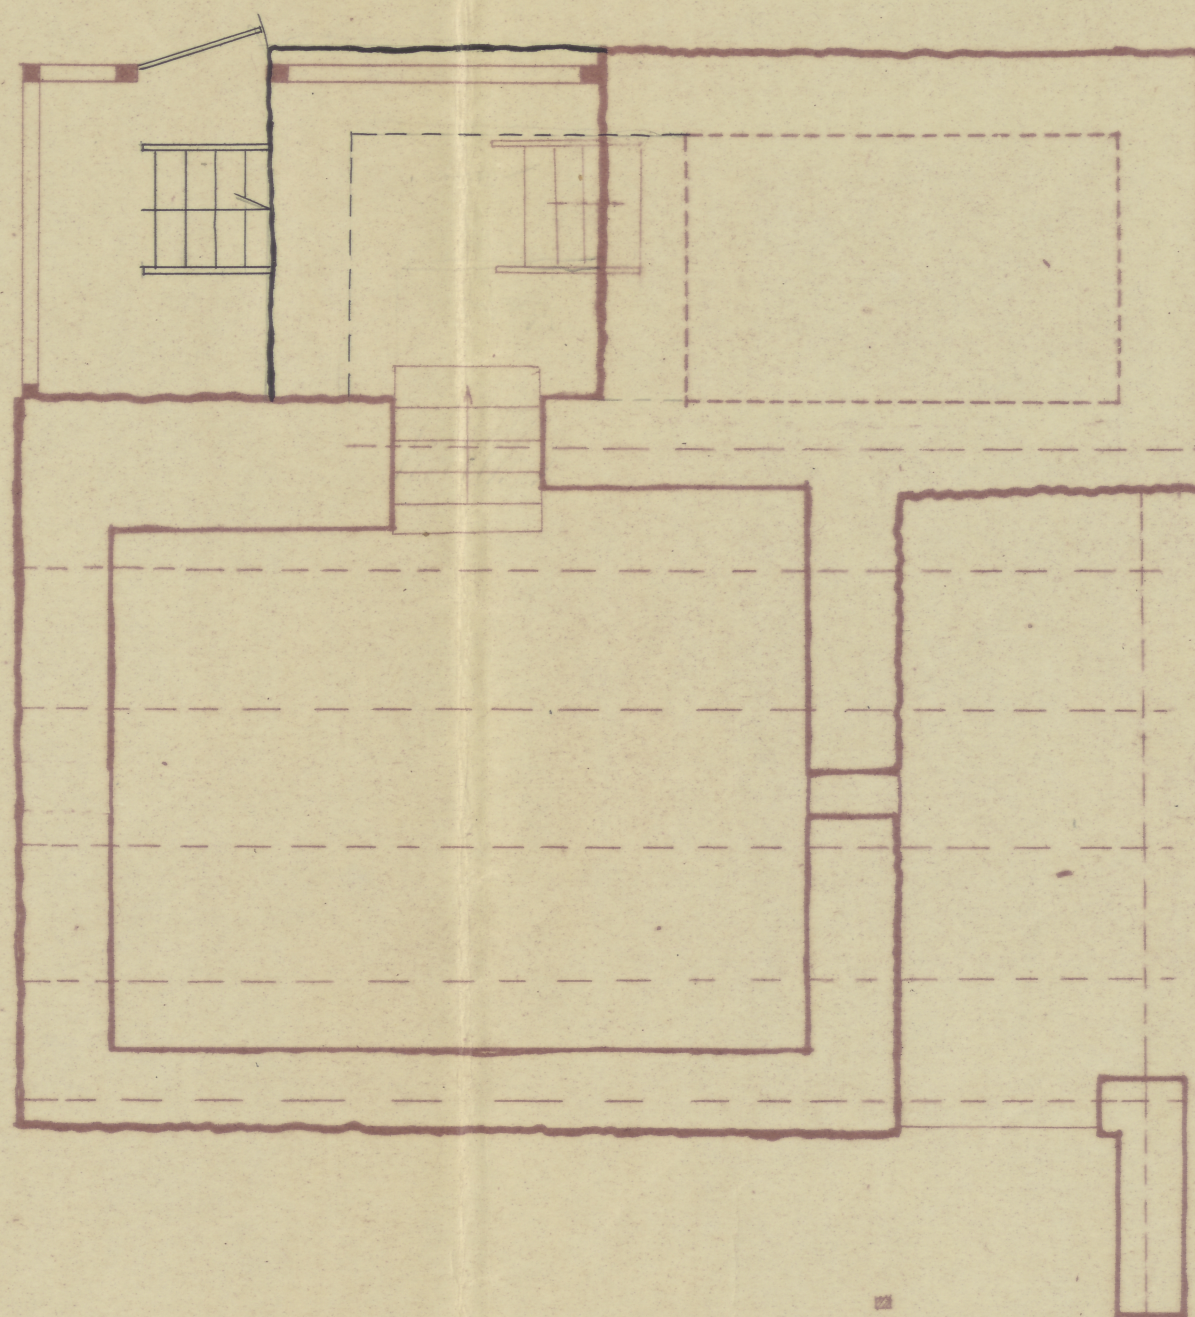

Mozyj - fabryka
plan piwnicy
skala 1:50

ODZ Nr 100.
TC-pl. 5962

TC-P-5192

30,7 x 63,3 cm