
# PLAN SYTUACYJNY OGRODU P.R.M. - 1:1000

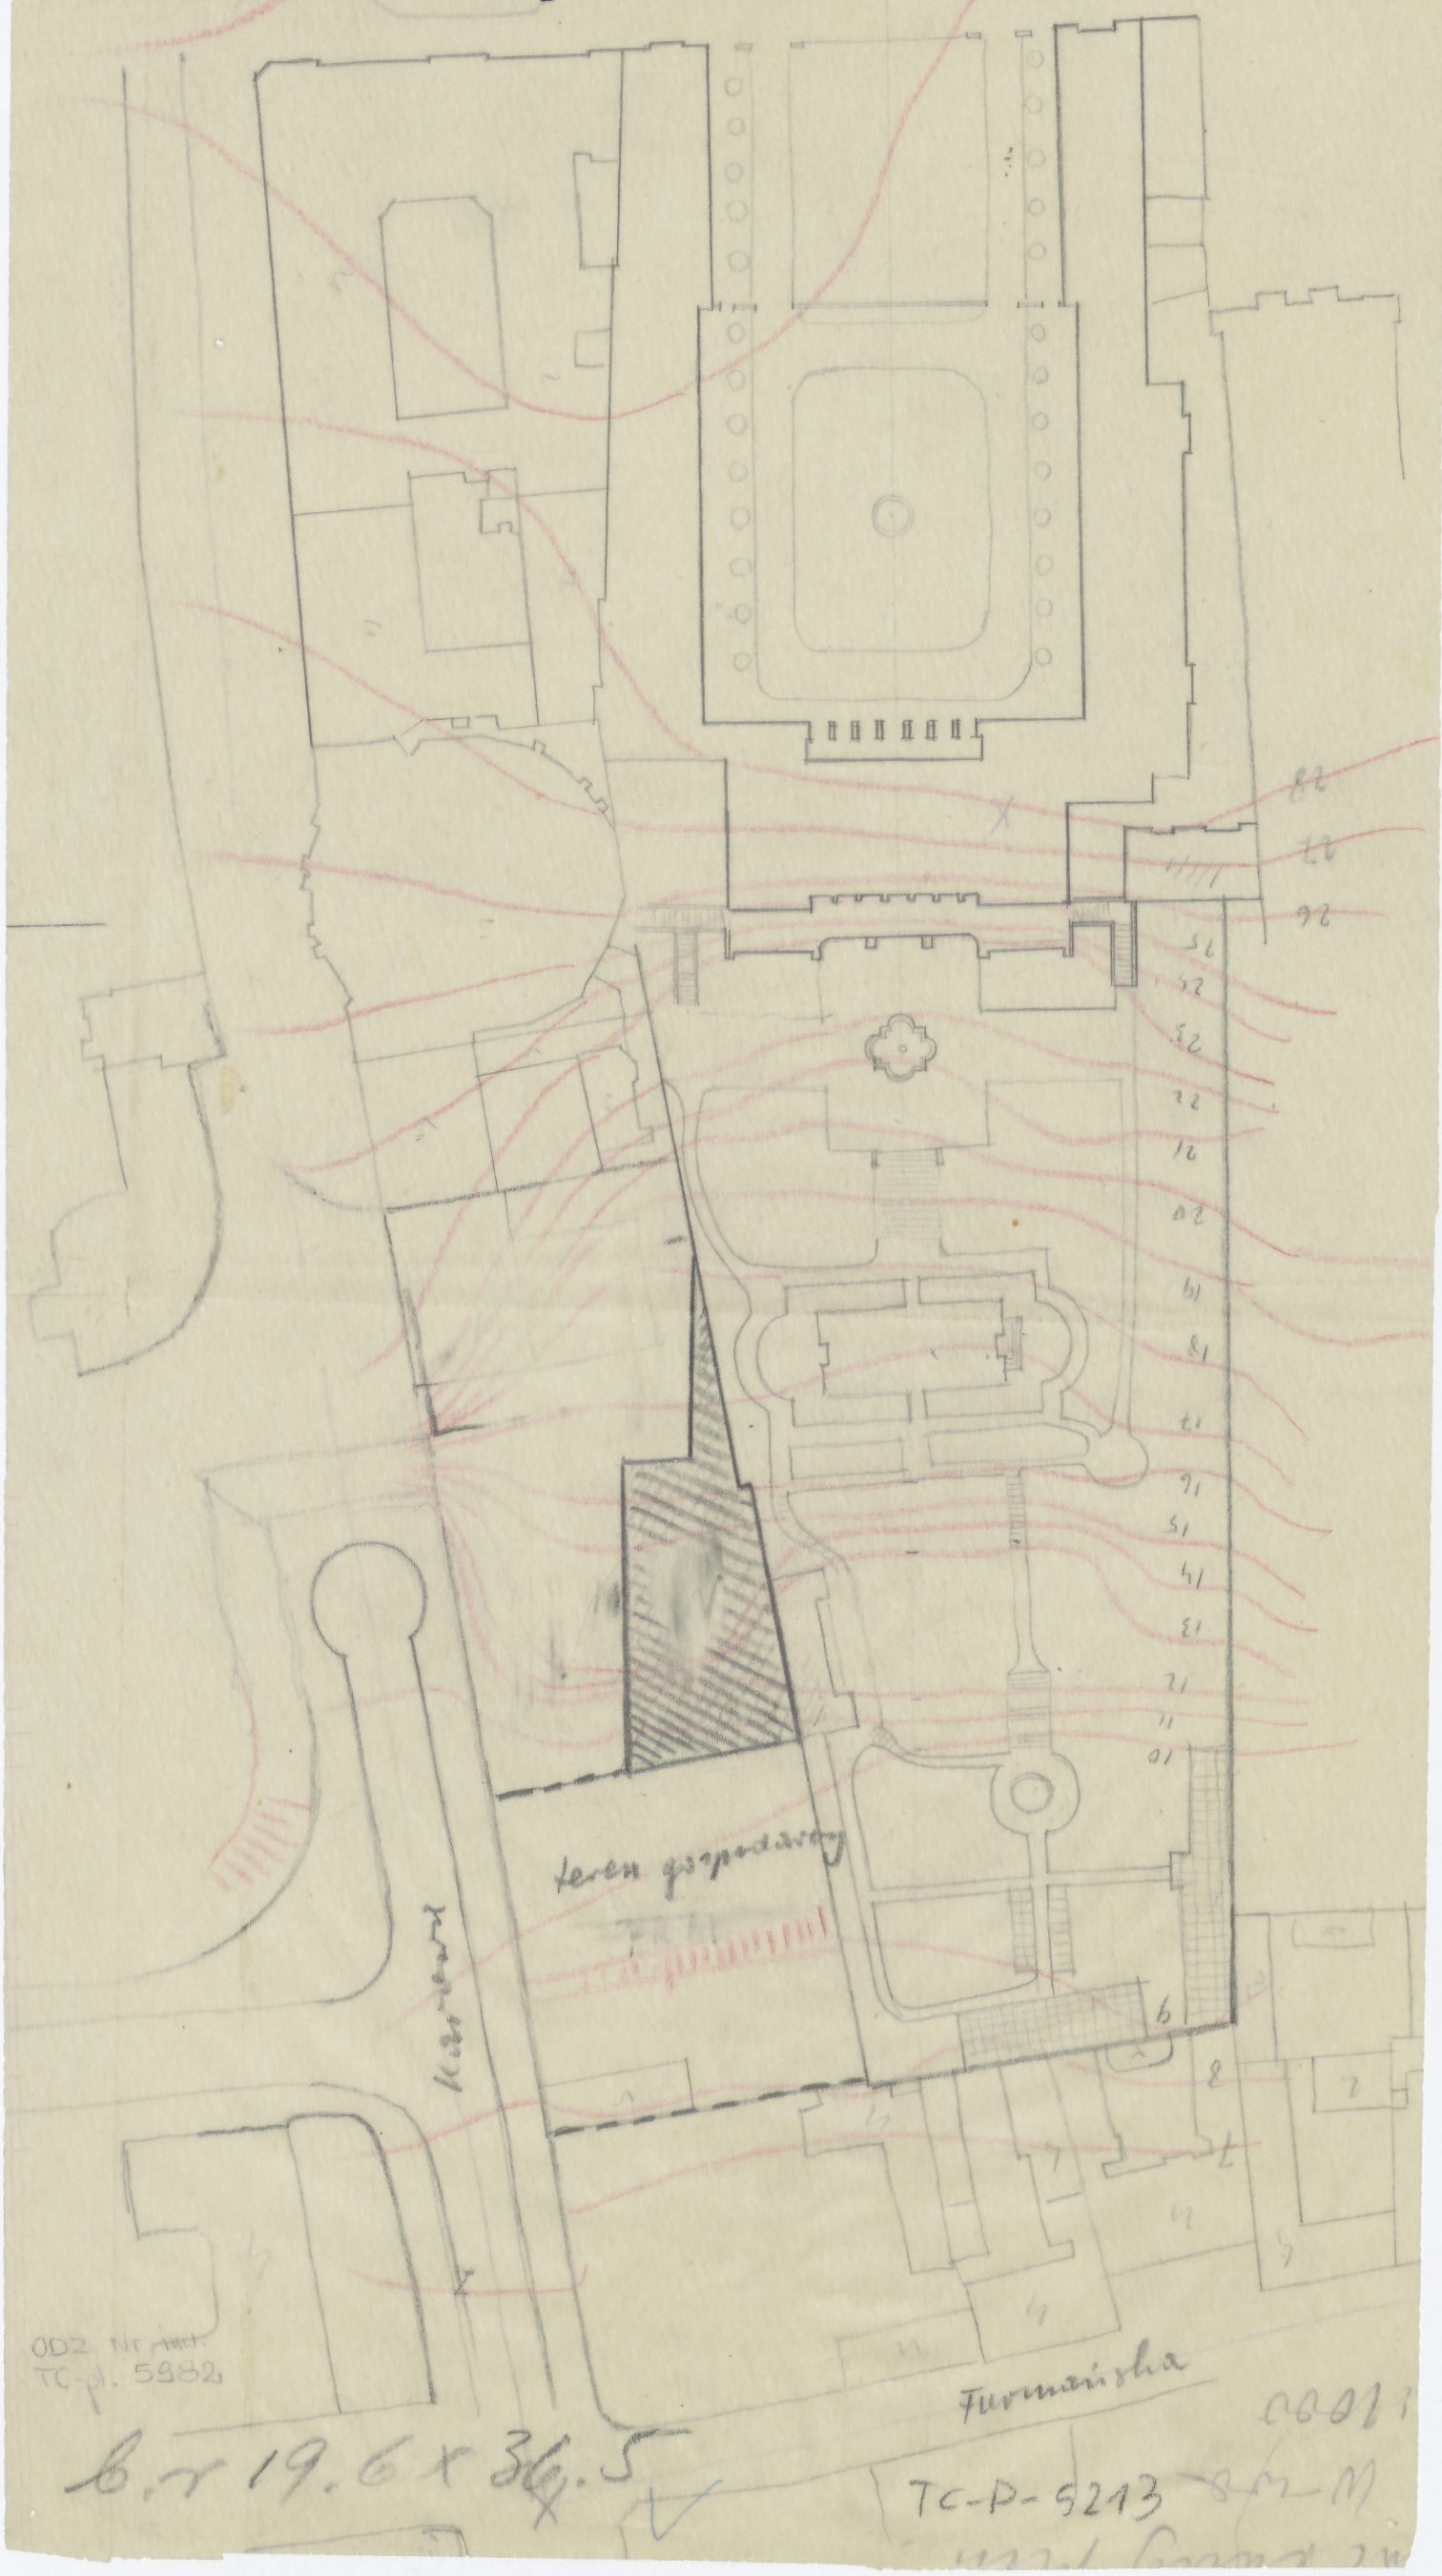


ODZ. Nr mkd.
TC-pl. 5982

6.r 19.6 x 36.5

TC-P-5213