


PAŁAC RADY MINISTRÓW — WARSZAWA

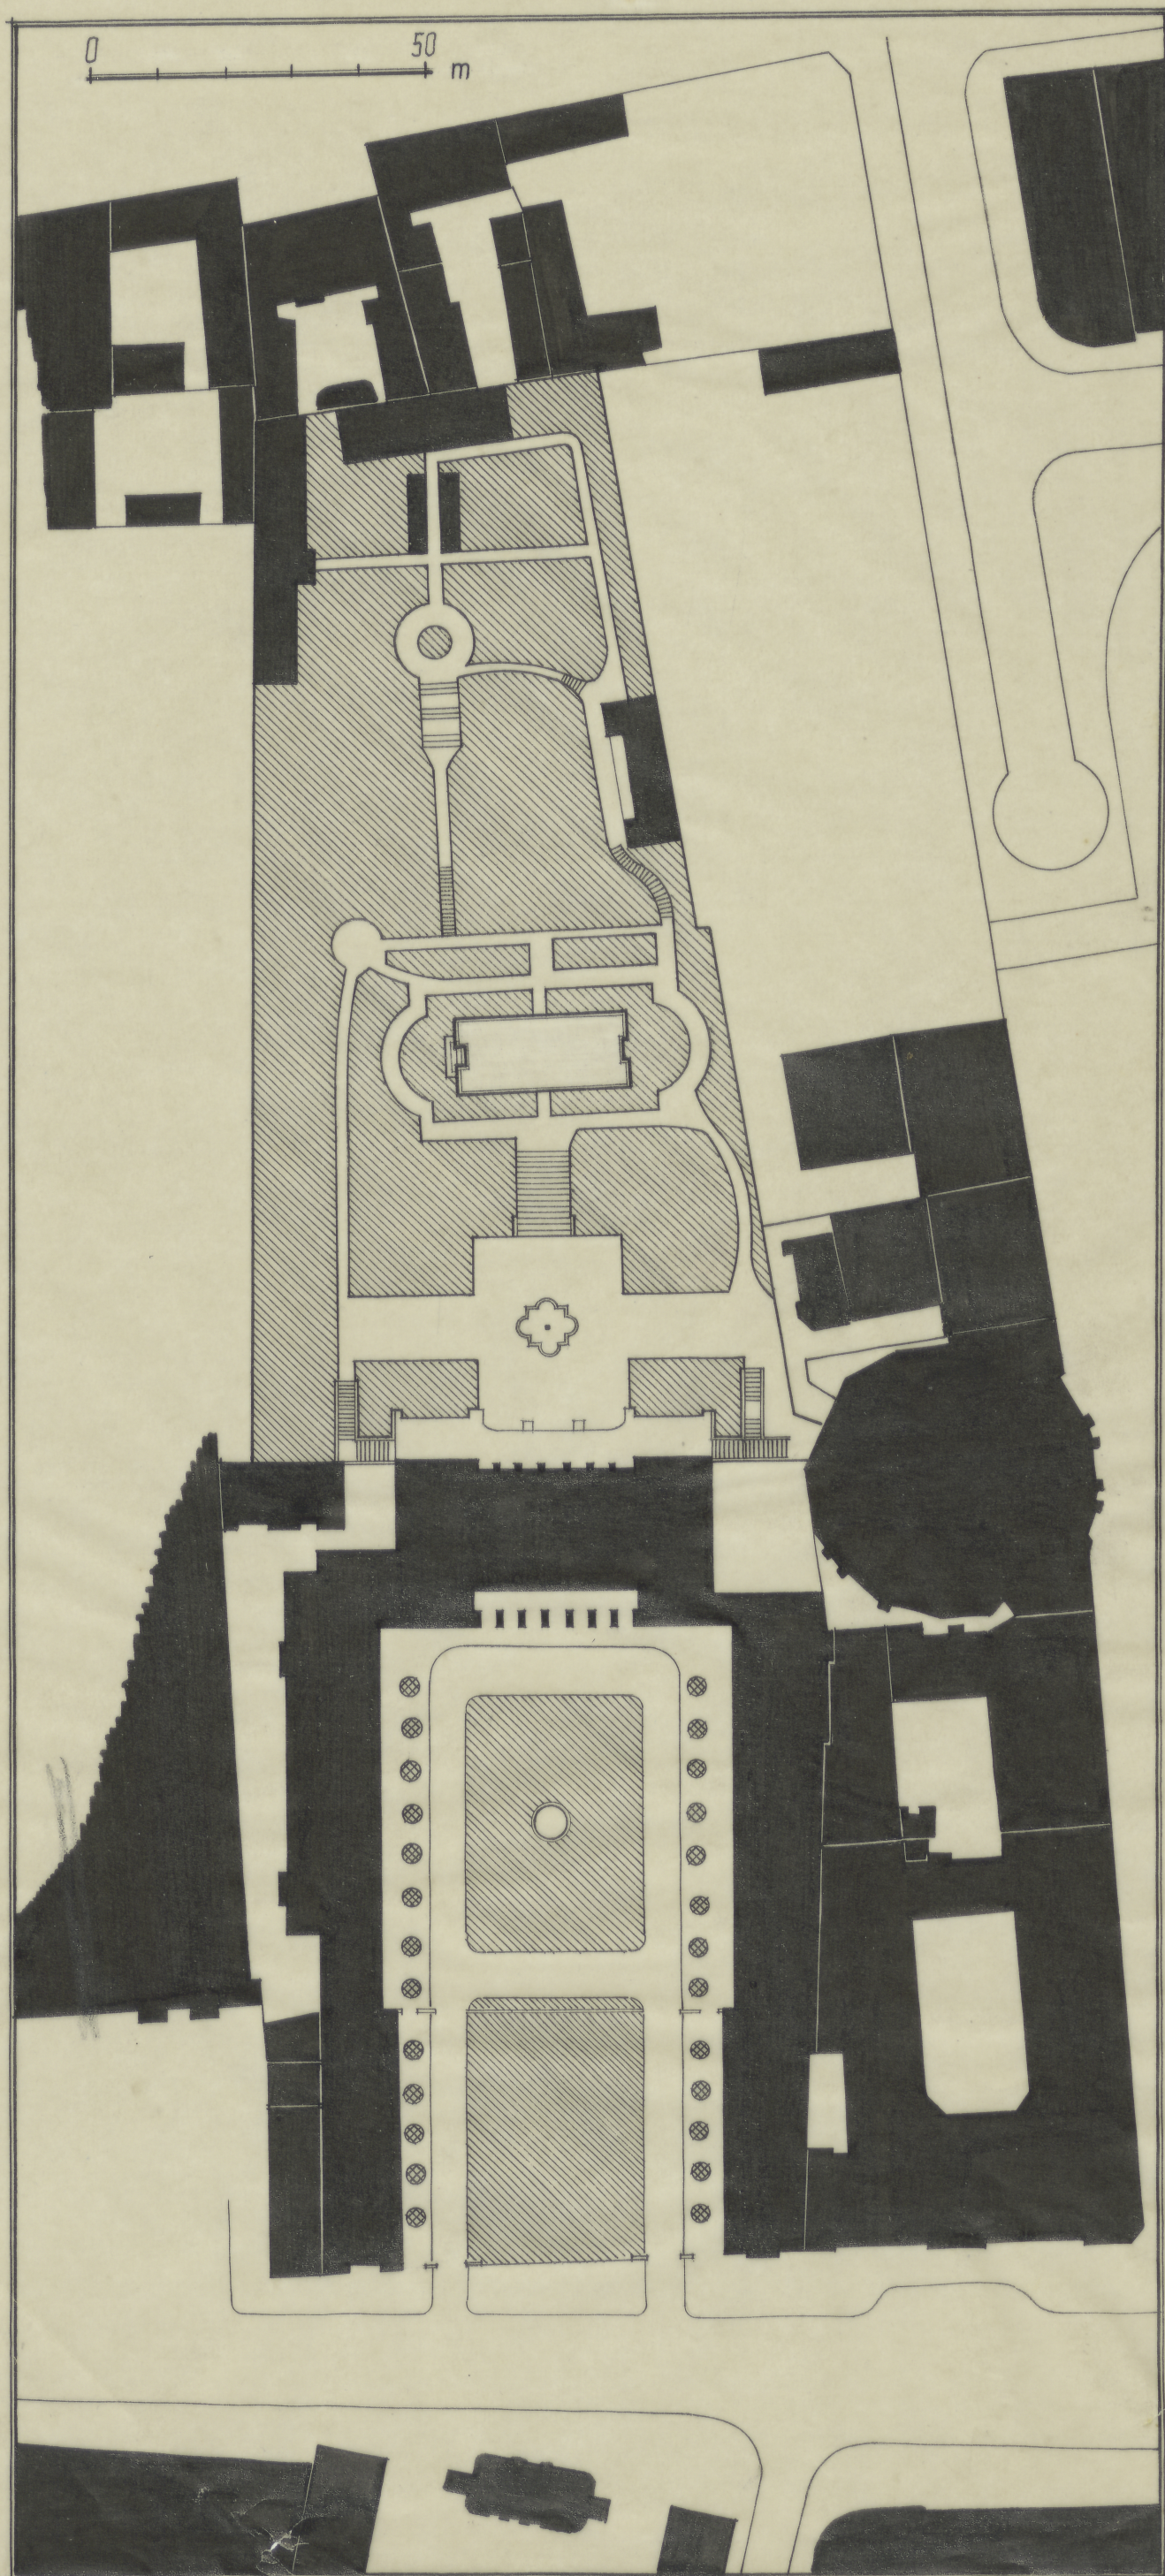

1.17x30
↑
~~1.1x1000~~
Smit
8.6.68

*Przyjęte
13. II 68
20*

✓
TC-P-5215 $\frac{2}{4}$

002. Nr inw.
TC-1. 5984

SKALA 1:1000

W. SUCHOCKI.