



PLAN SYTUACYJNY OGRODU D. R. M. (PROJEKT) 1:1000

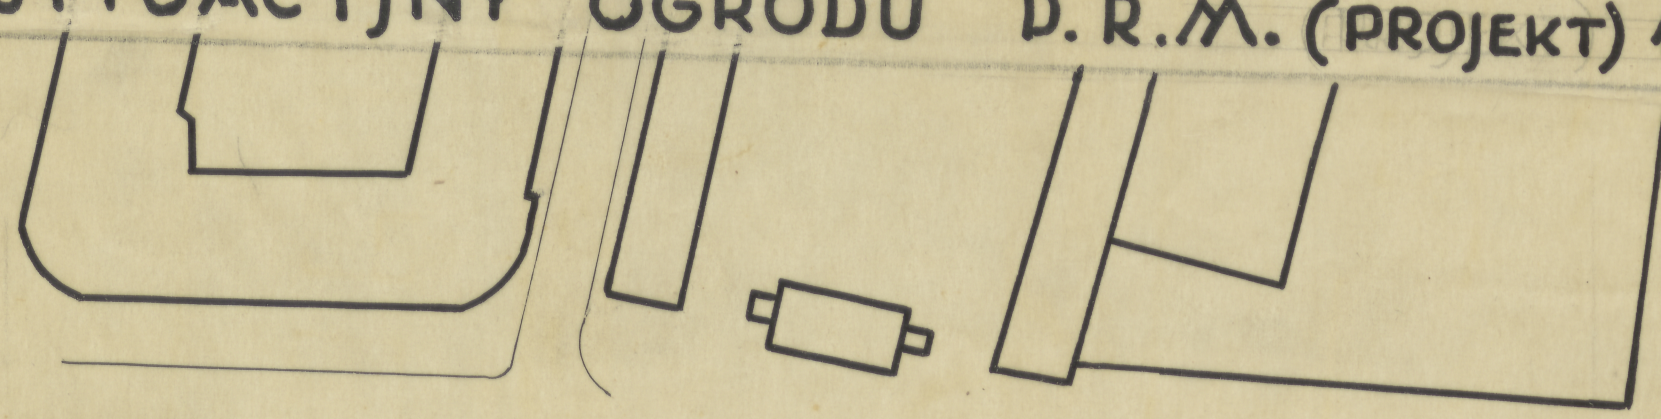

Krakowskie Przedmieście

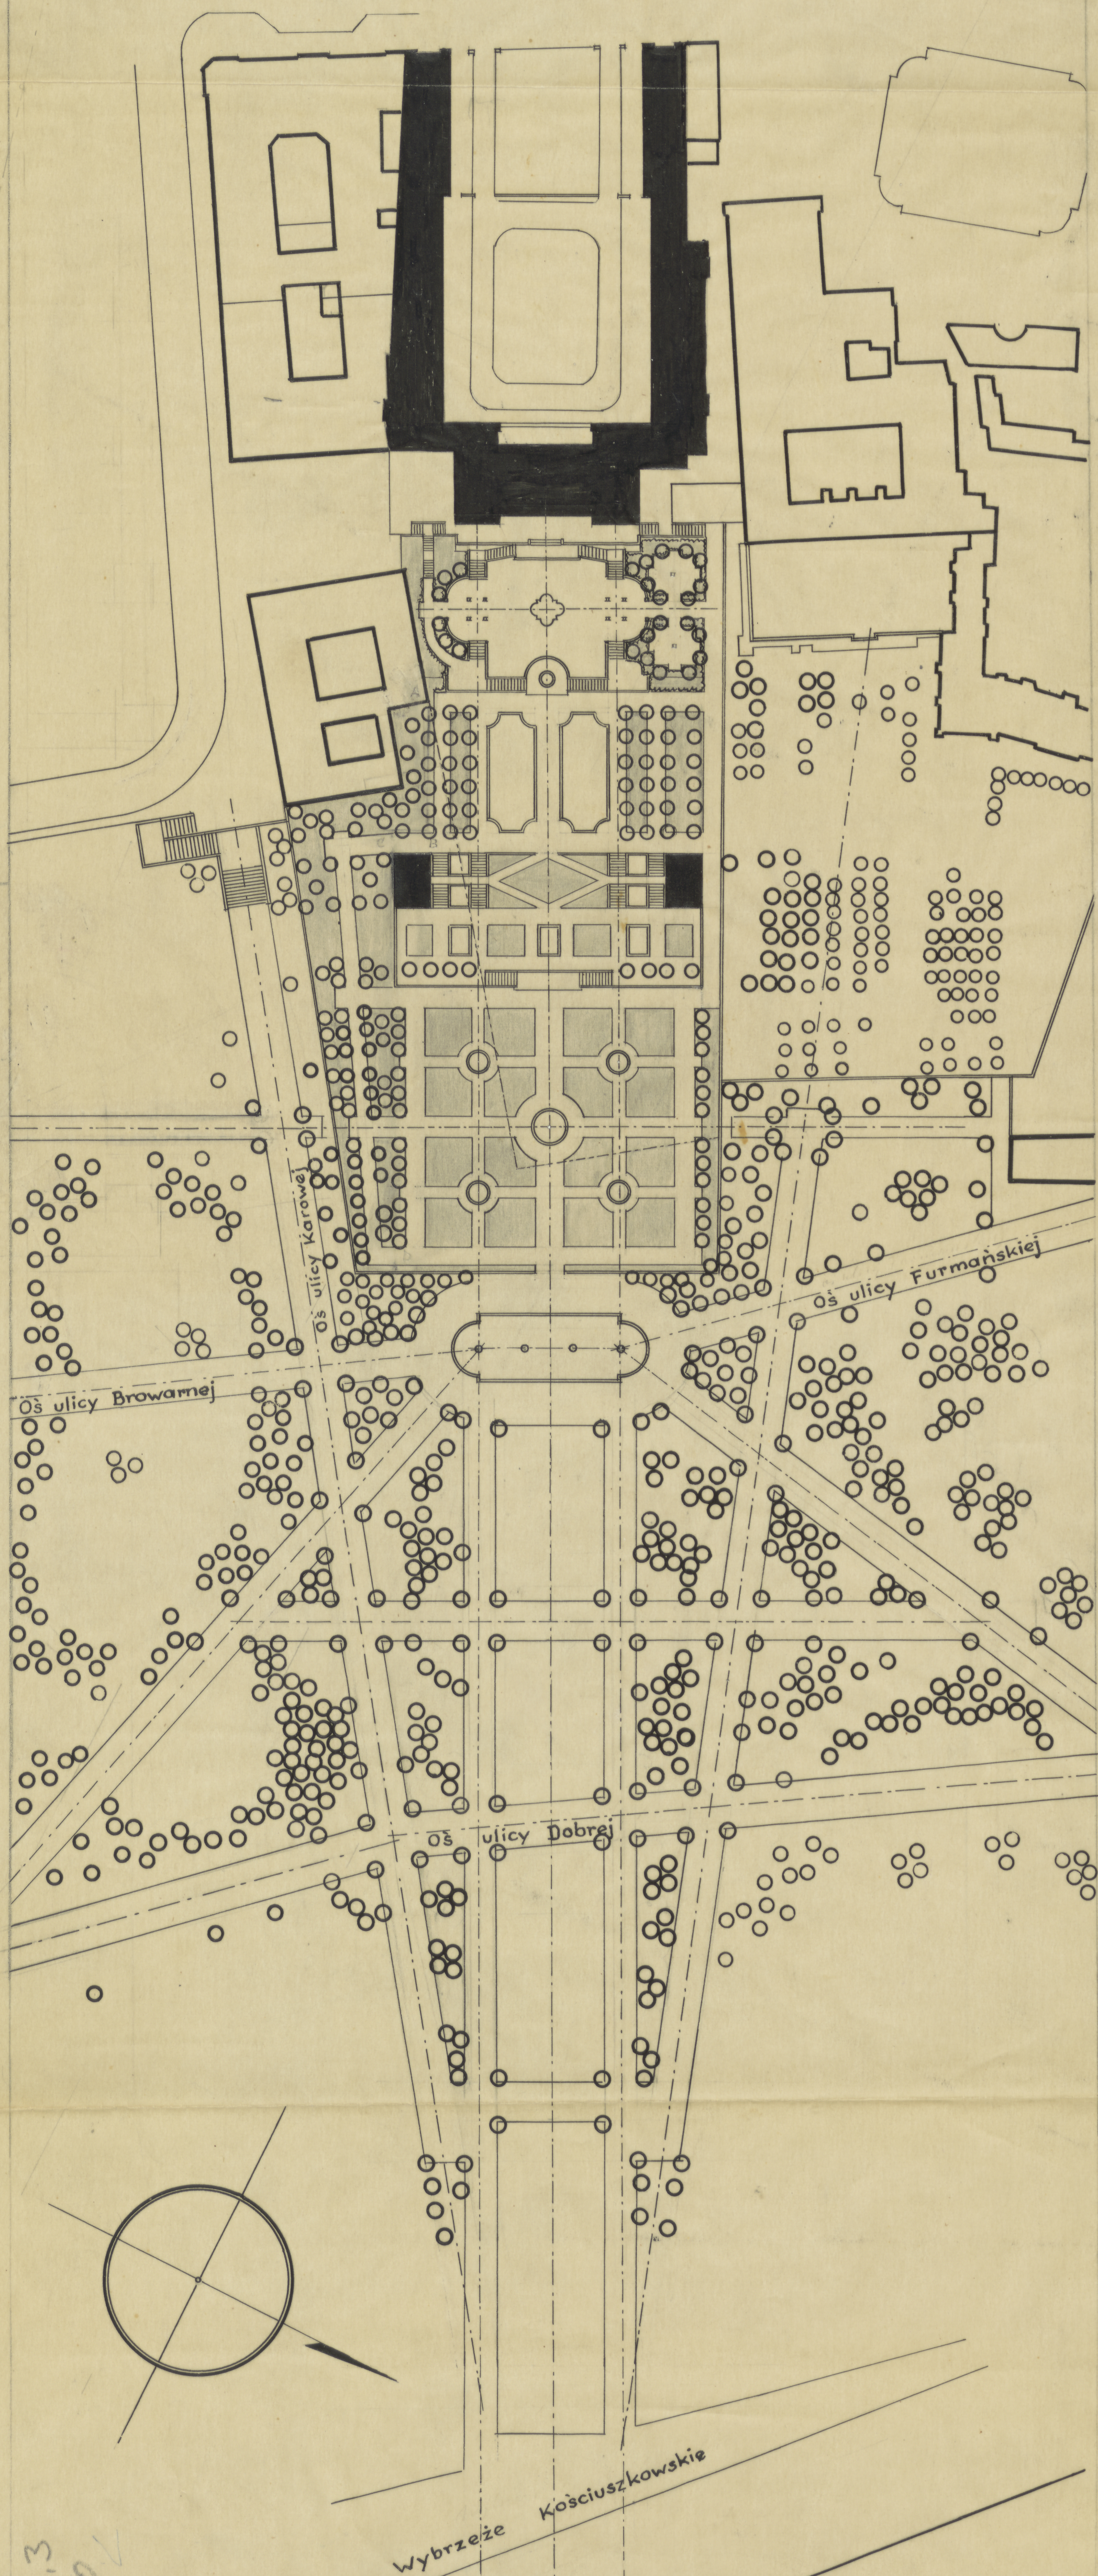

7.27 x 78.3  
1:1000

WISŁA