
W-WA. Pałac Rady Ministrów. TARAS proj. O. CZLEK i Z. SUZIN 1950 b. r. 32.4×53.8

V

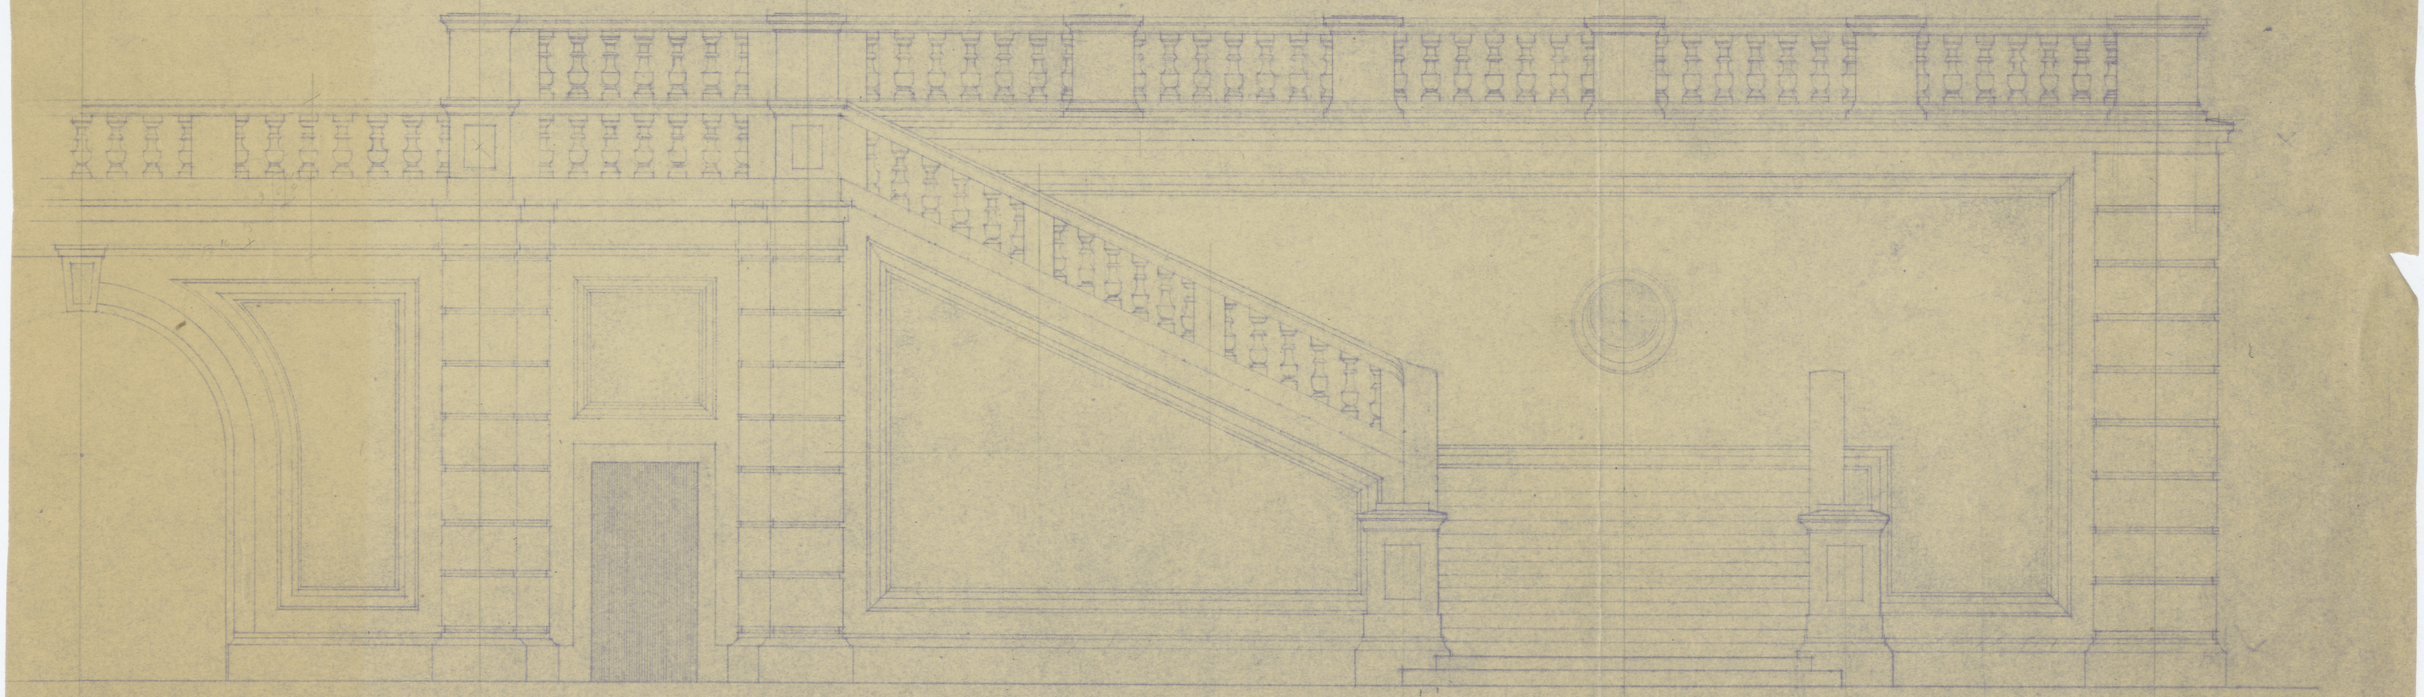

TC-P-5251

ODZ Nr inw.
TC-pl. 6018