
b.r. 42,8 × 42,-

PROJEKT OGRODU P.R.M.

MUR OPOROWY TARASU DOLNEGO 1:100

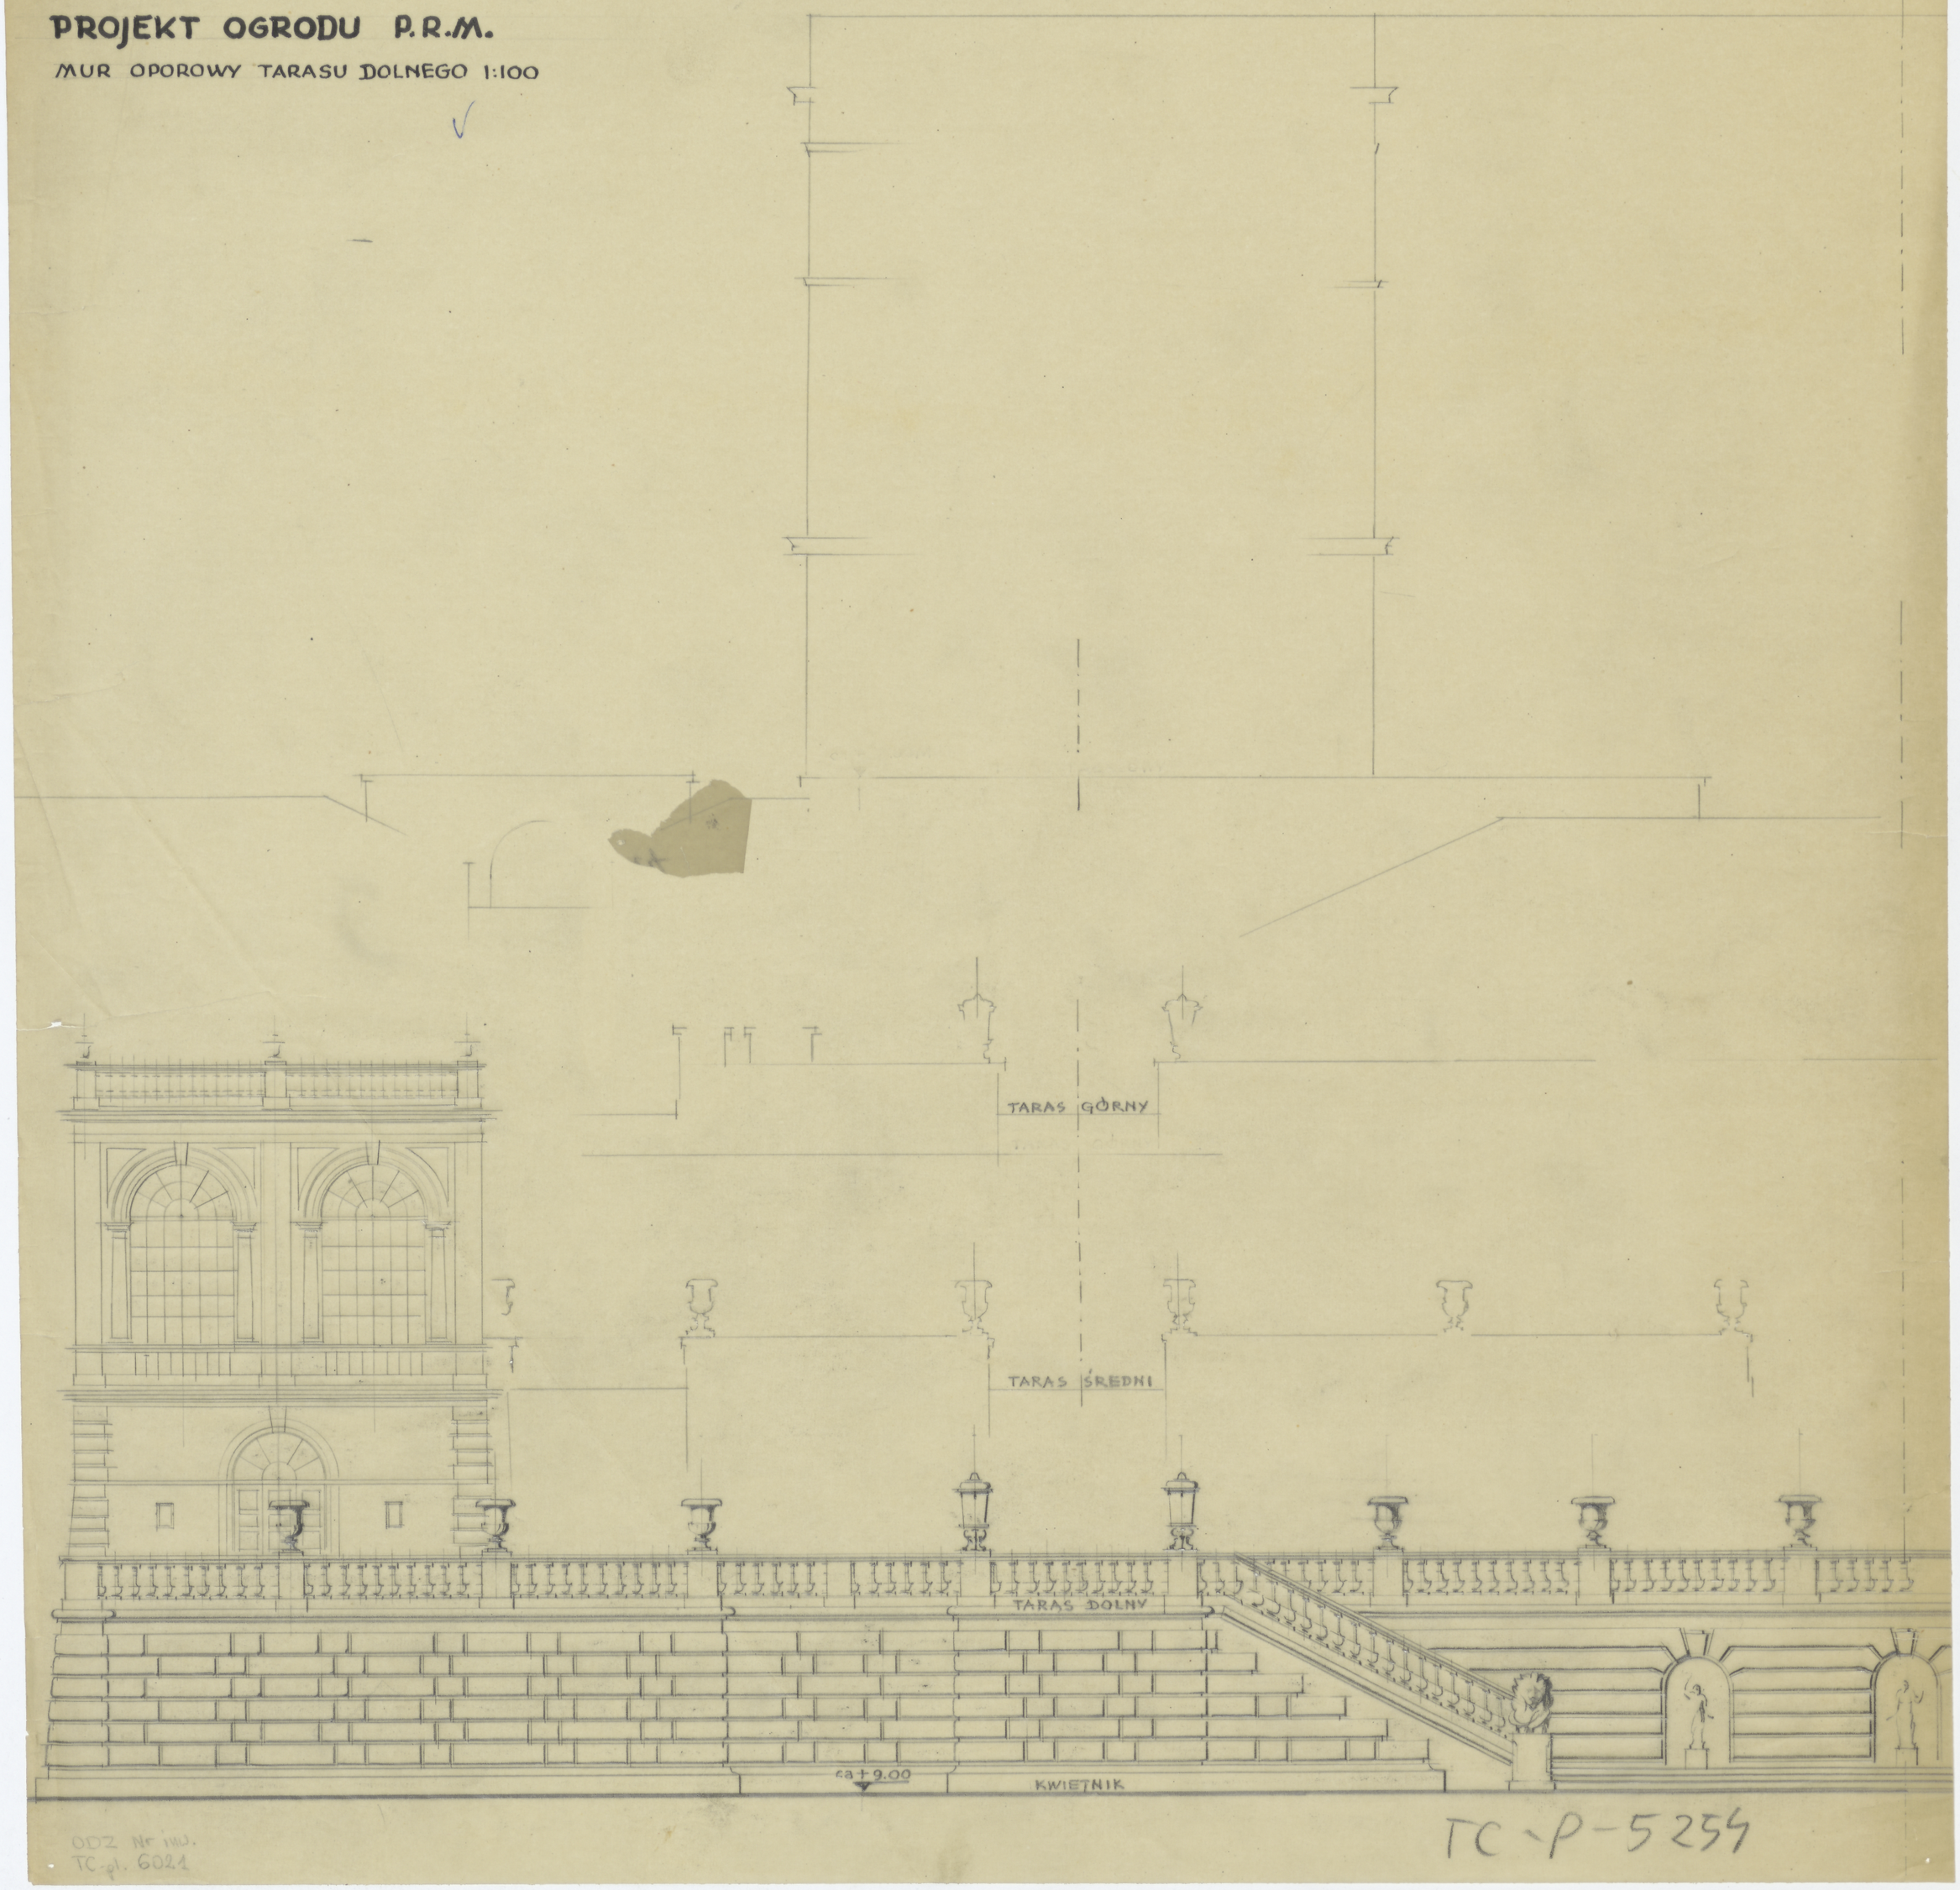

ODZ Nr inw.
TC-pl. 6021

TC-P-5254