
P.R.M. Rys. 3. Taras ogrodowy

Elewacje 1:50.

B.r. 32.2 × 41.4

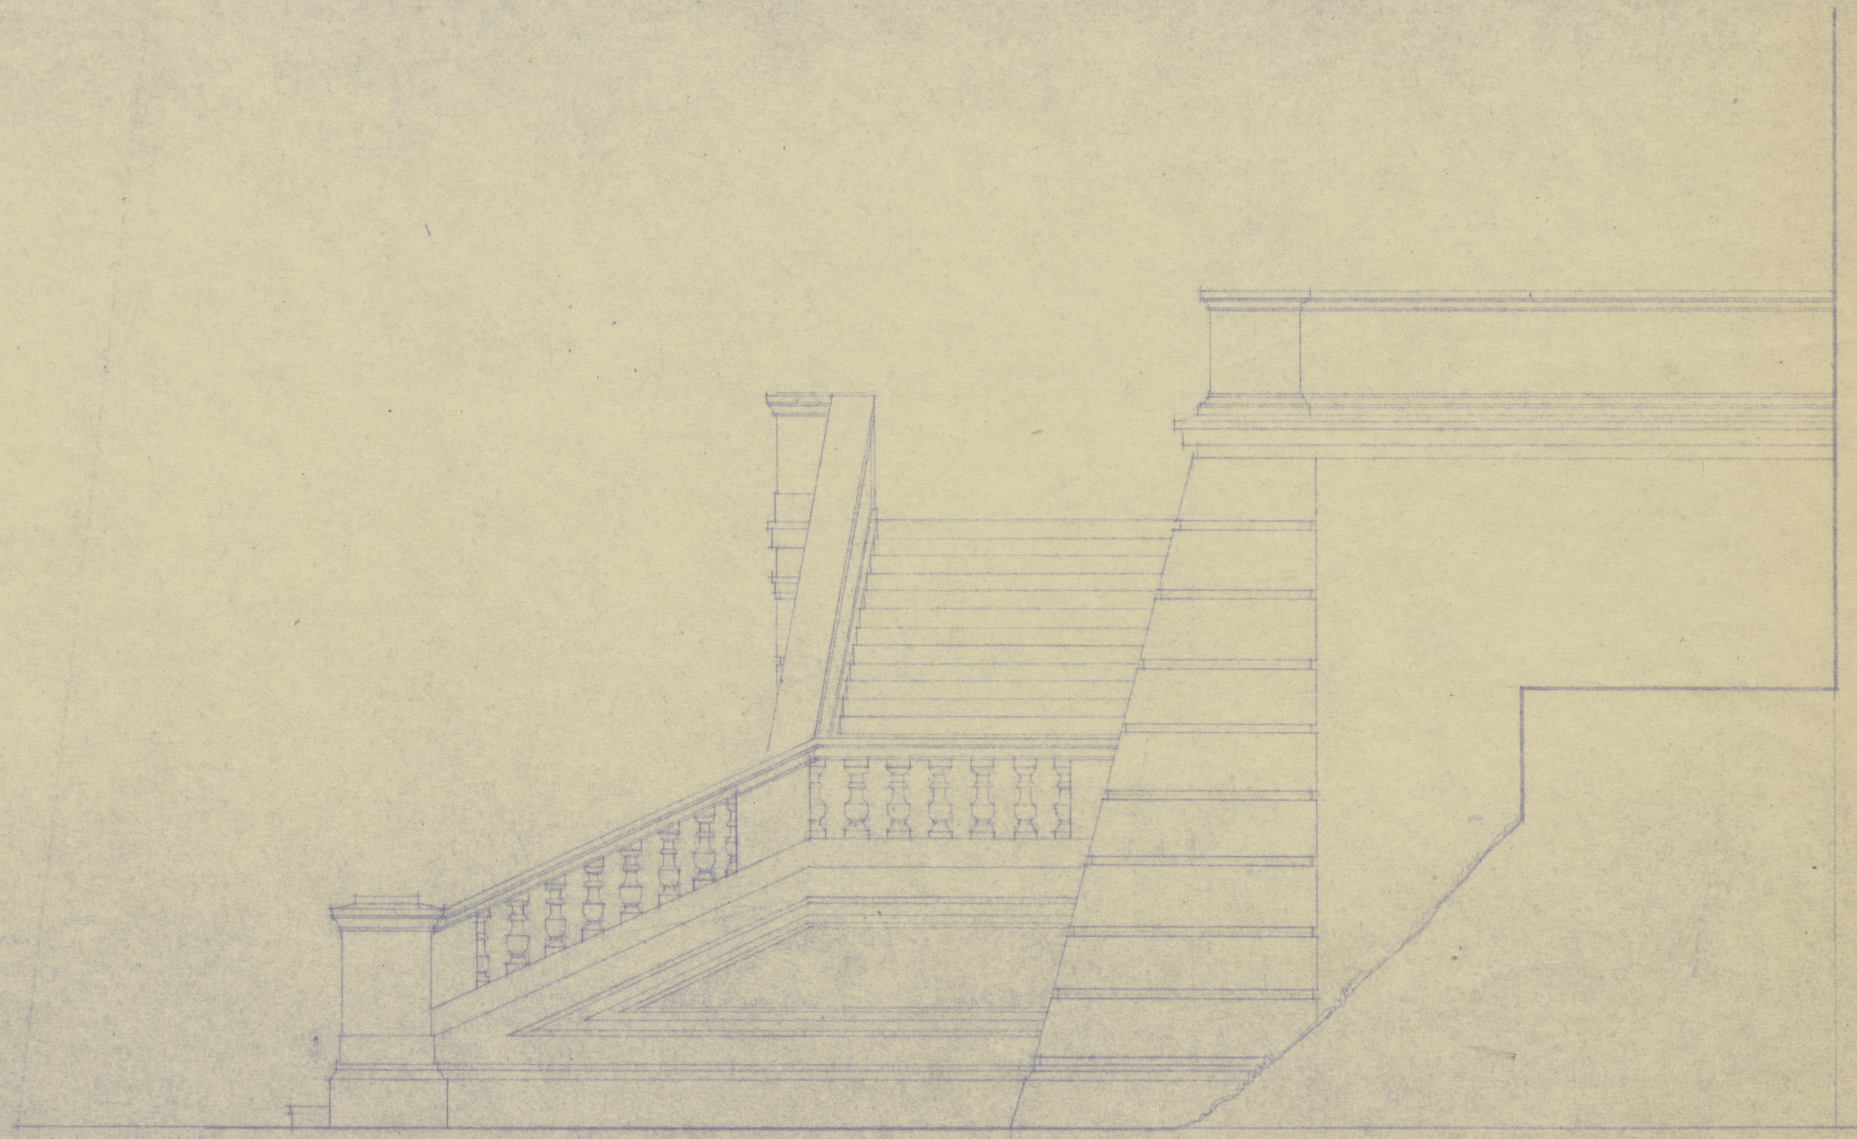

ODZ Nr inw.
TC-pl. 6027
4750 ×2

TC-P-5260