
b.r. 43.7 x 41.6 V

PROJEKT OGRODU P.R.M.

BELWEDER I KASKADY 1:100

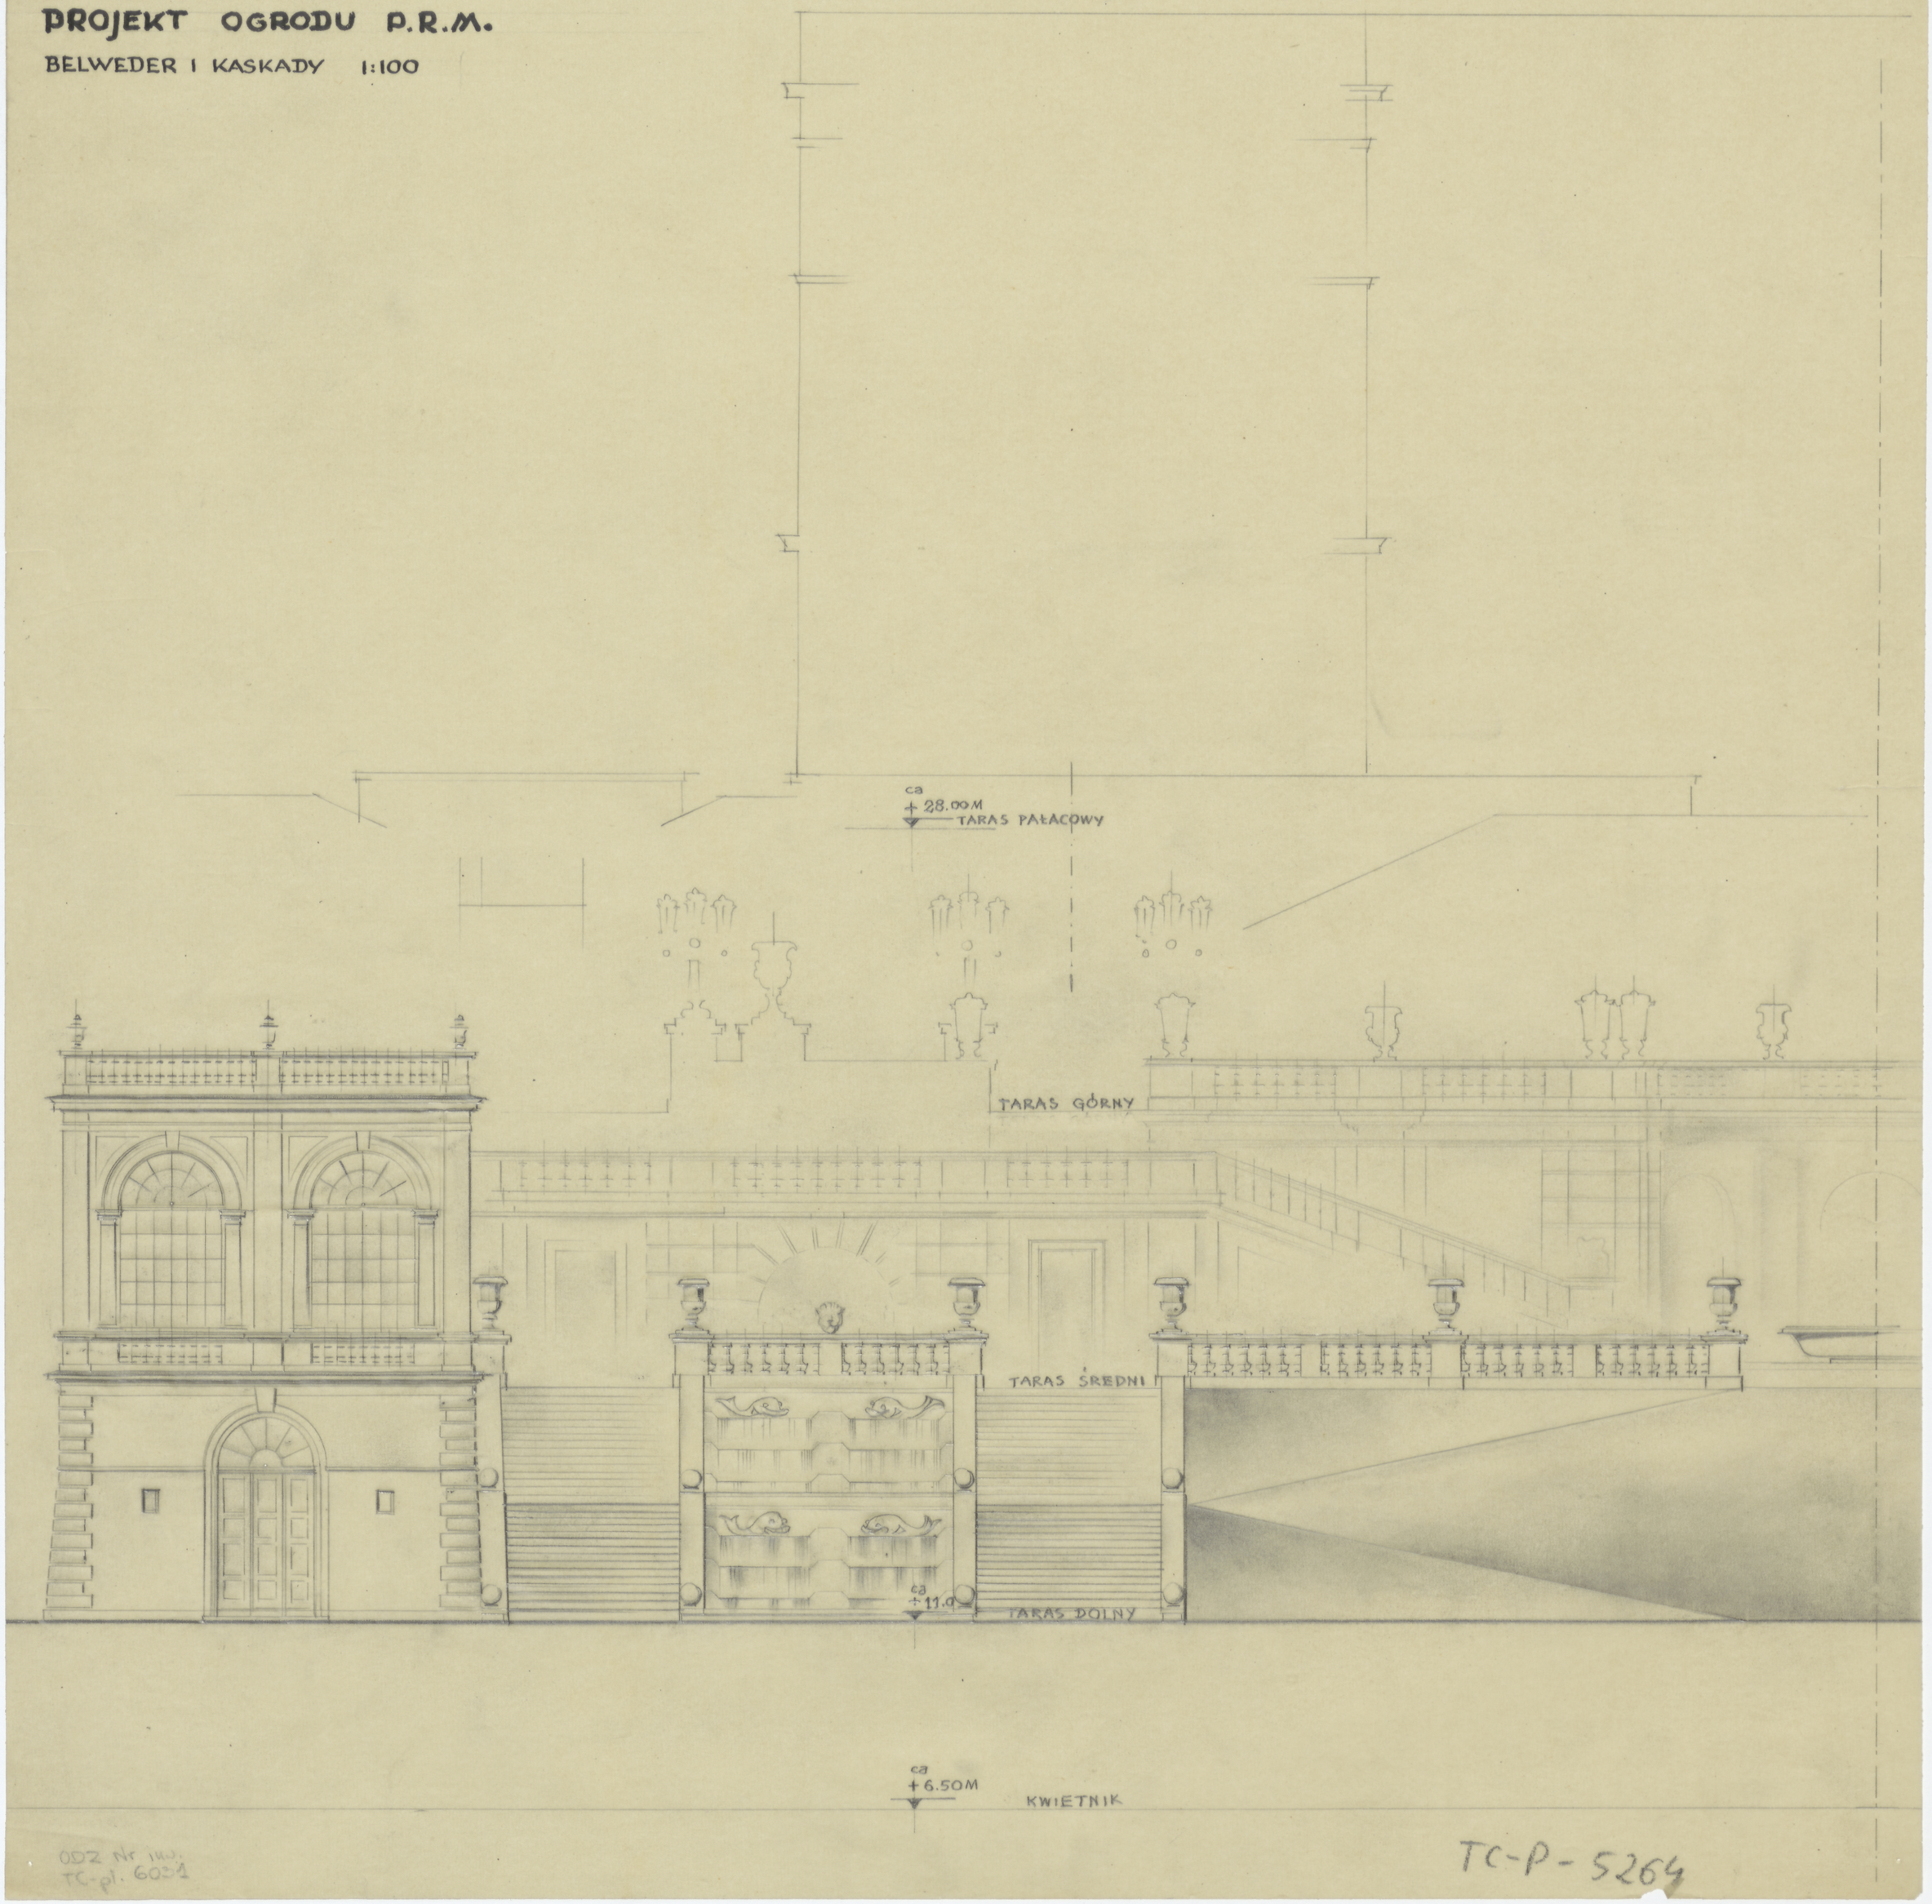

ODZ Nr inw.
TC-pl. 6021

TC-P-5264