


NATOLIN - KONSTRUKCJA PLANU. STAN z 1810 r. opracował G. Ciotek 1950.

b. d. 24,8 x 34,3
1:5000

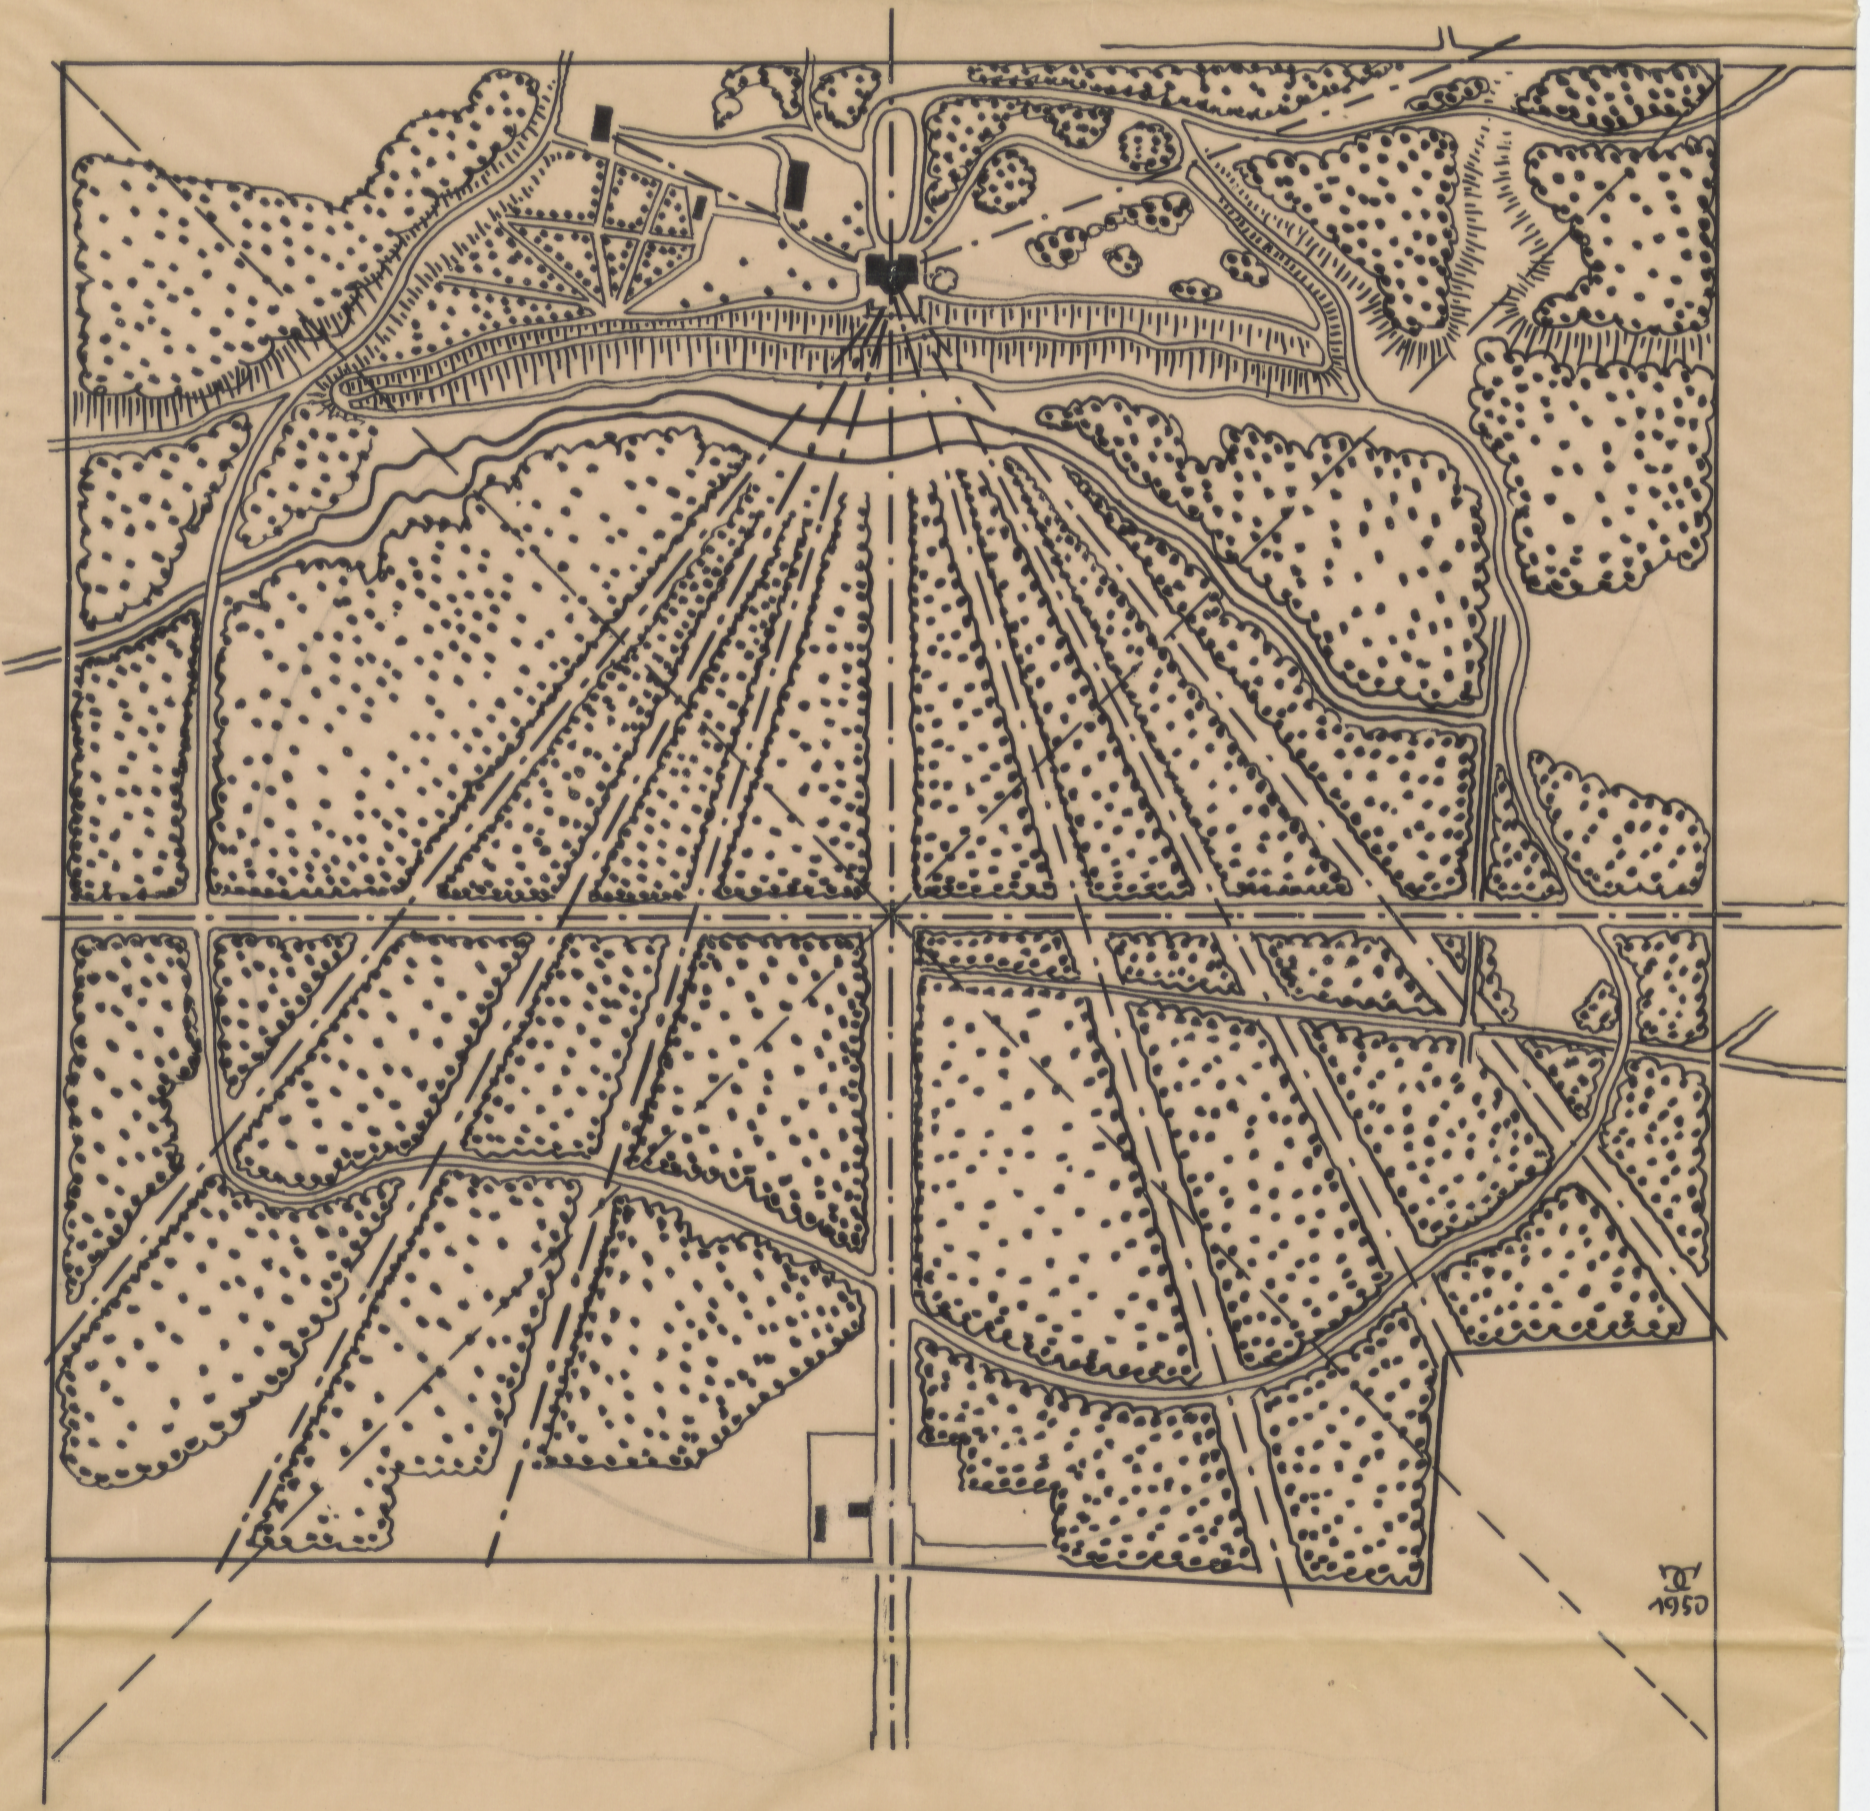

1950

ODZ Nr 140.
TC pl. 6062

TC-P-5301