

WARSZAWA


Pałac Potulskich

ulica Przemysłowa 15

1:1000

w/g. Kierownika (28)

1829

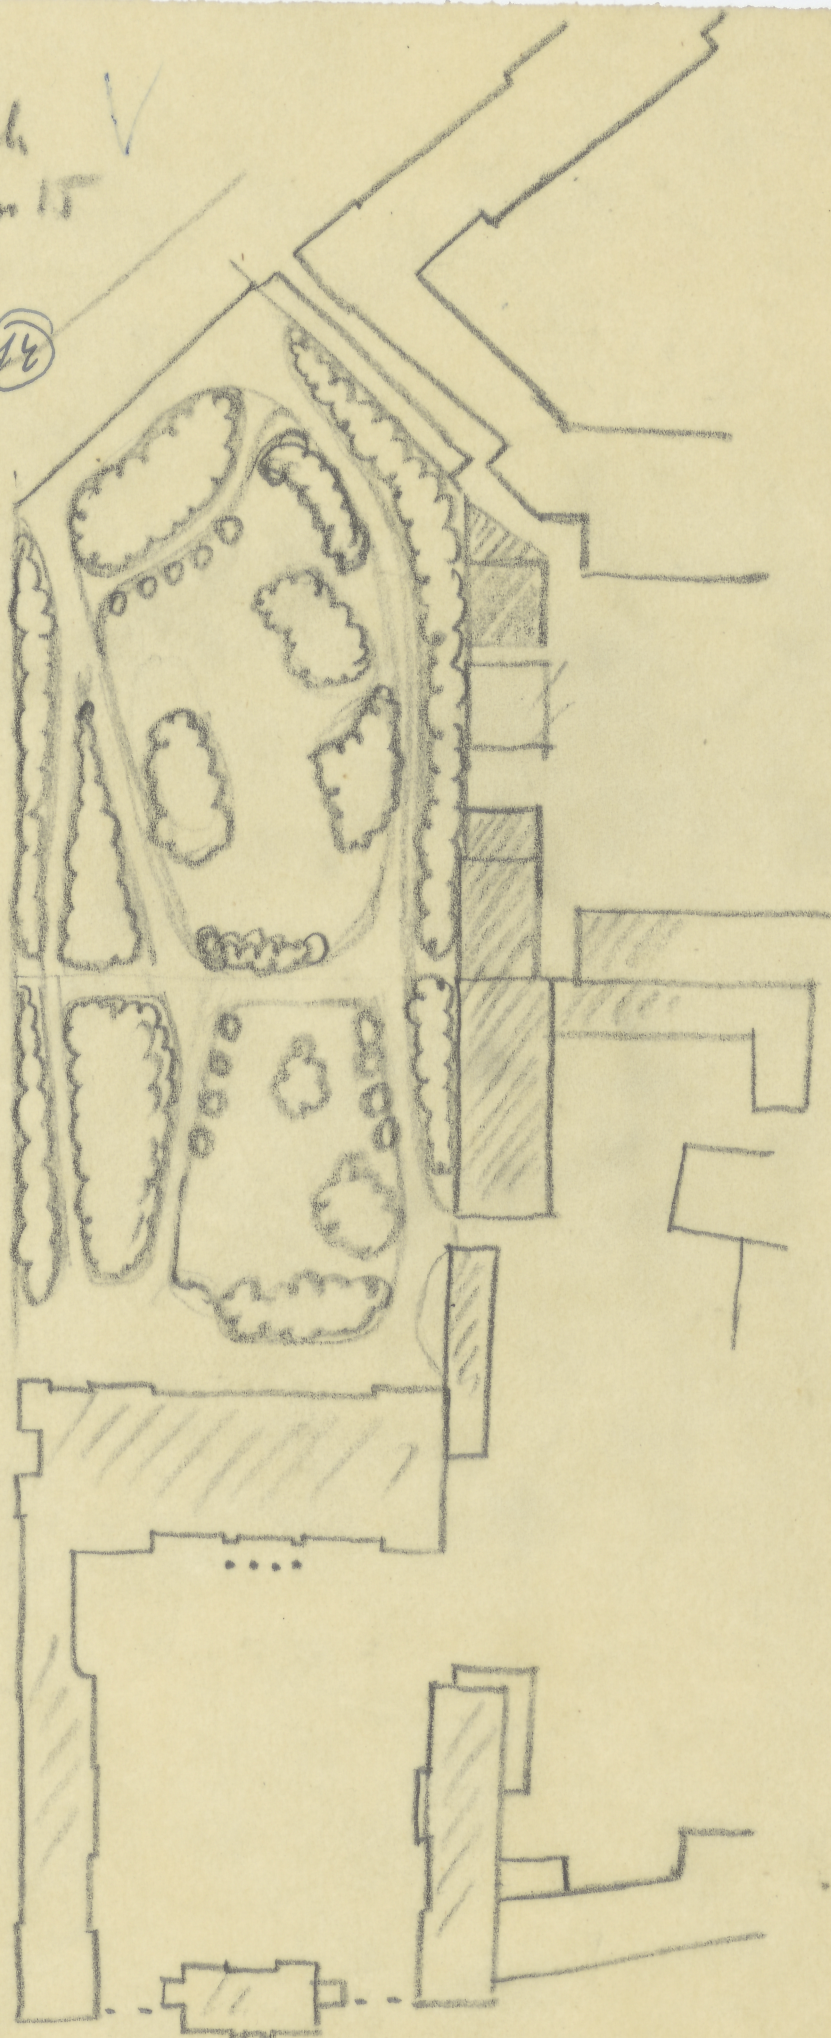

l. r. 12 x 30

TC-P-5332

ODZ Nr. 1111.
TC-p. 6084