


WARSZAWA - KRAK. PRZEDM - PALAC POTOCKICH  
 wg. planu m. W-wy Kosińskiego 1829. 1:1000  
 opracował i wykreślił dr. Gerard Ciolek 1946 r.

TC  
 1946

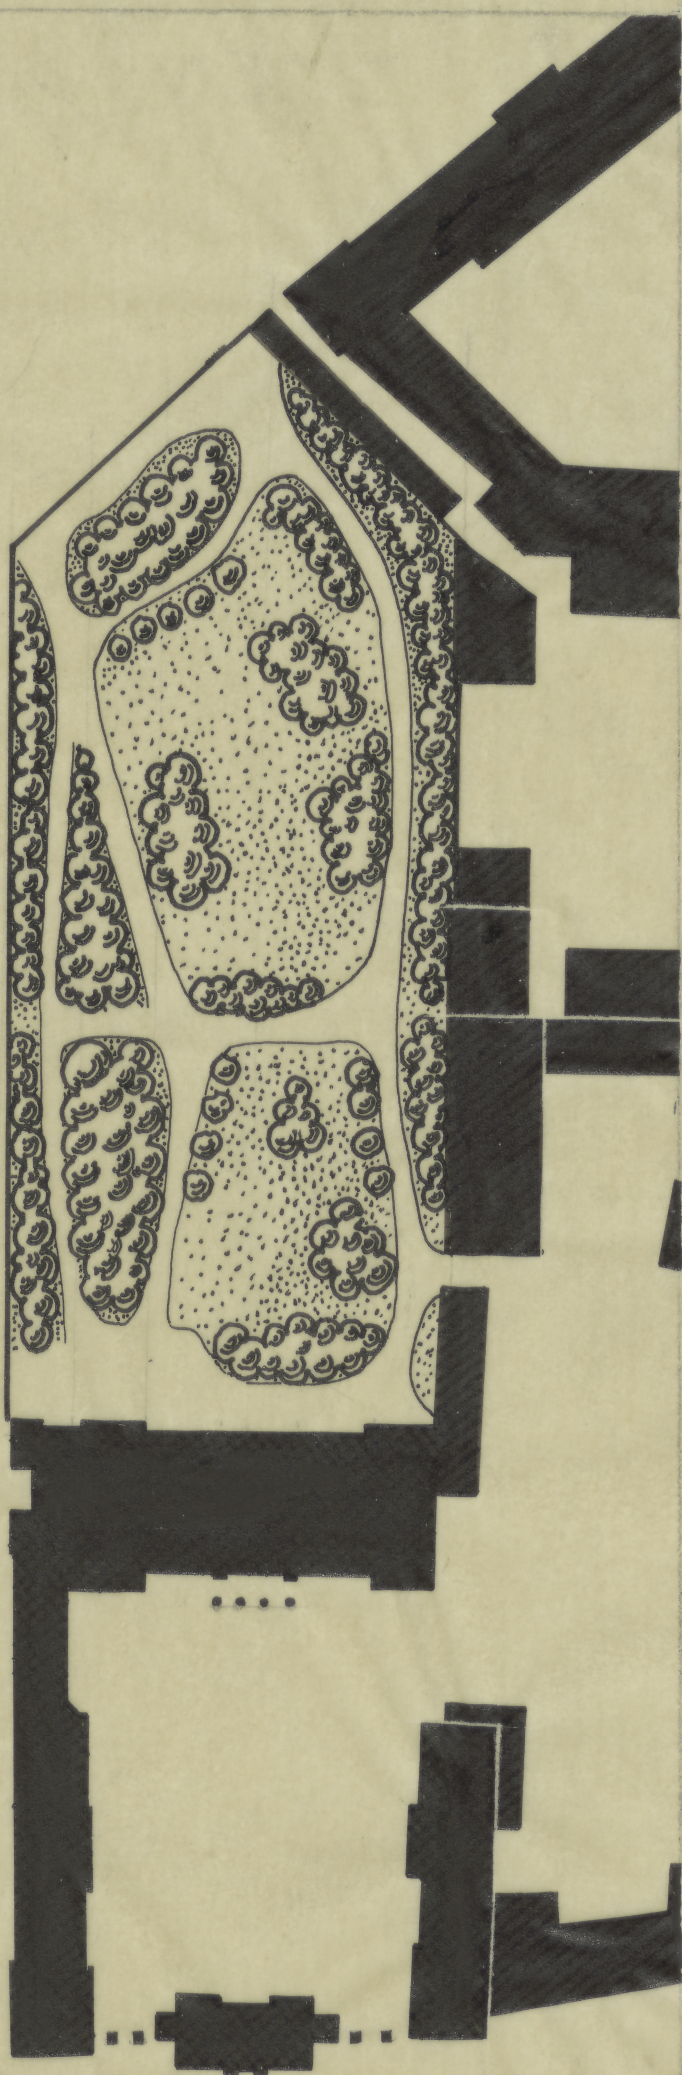

0 50 100 m

N. 11.9 x 30.2

1:1000

TC-P-5333

ODZ Nr inw.  
 TC-pl. 6092