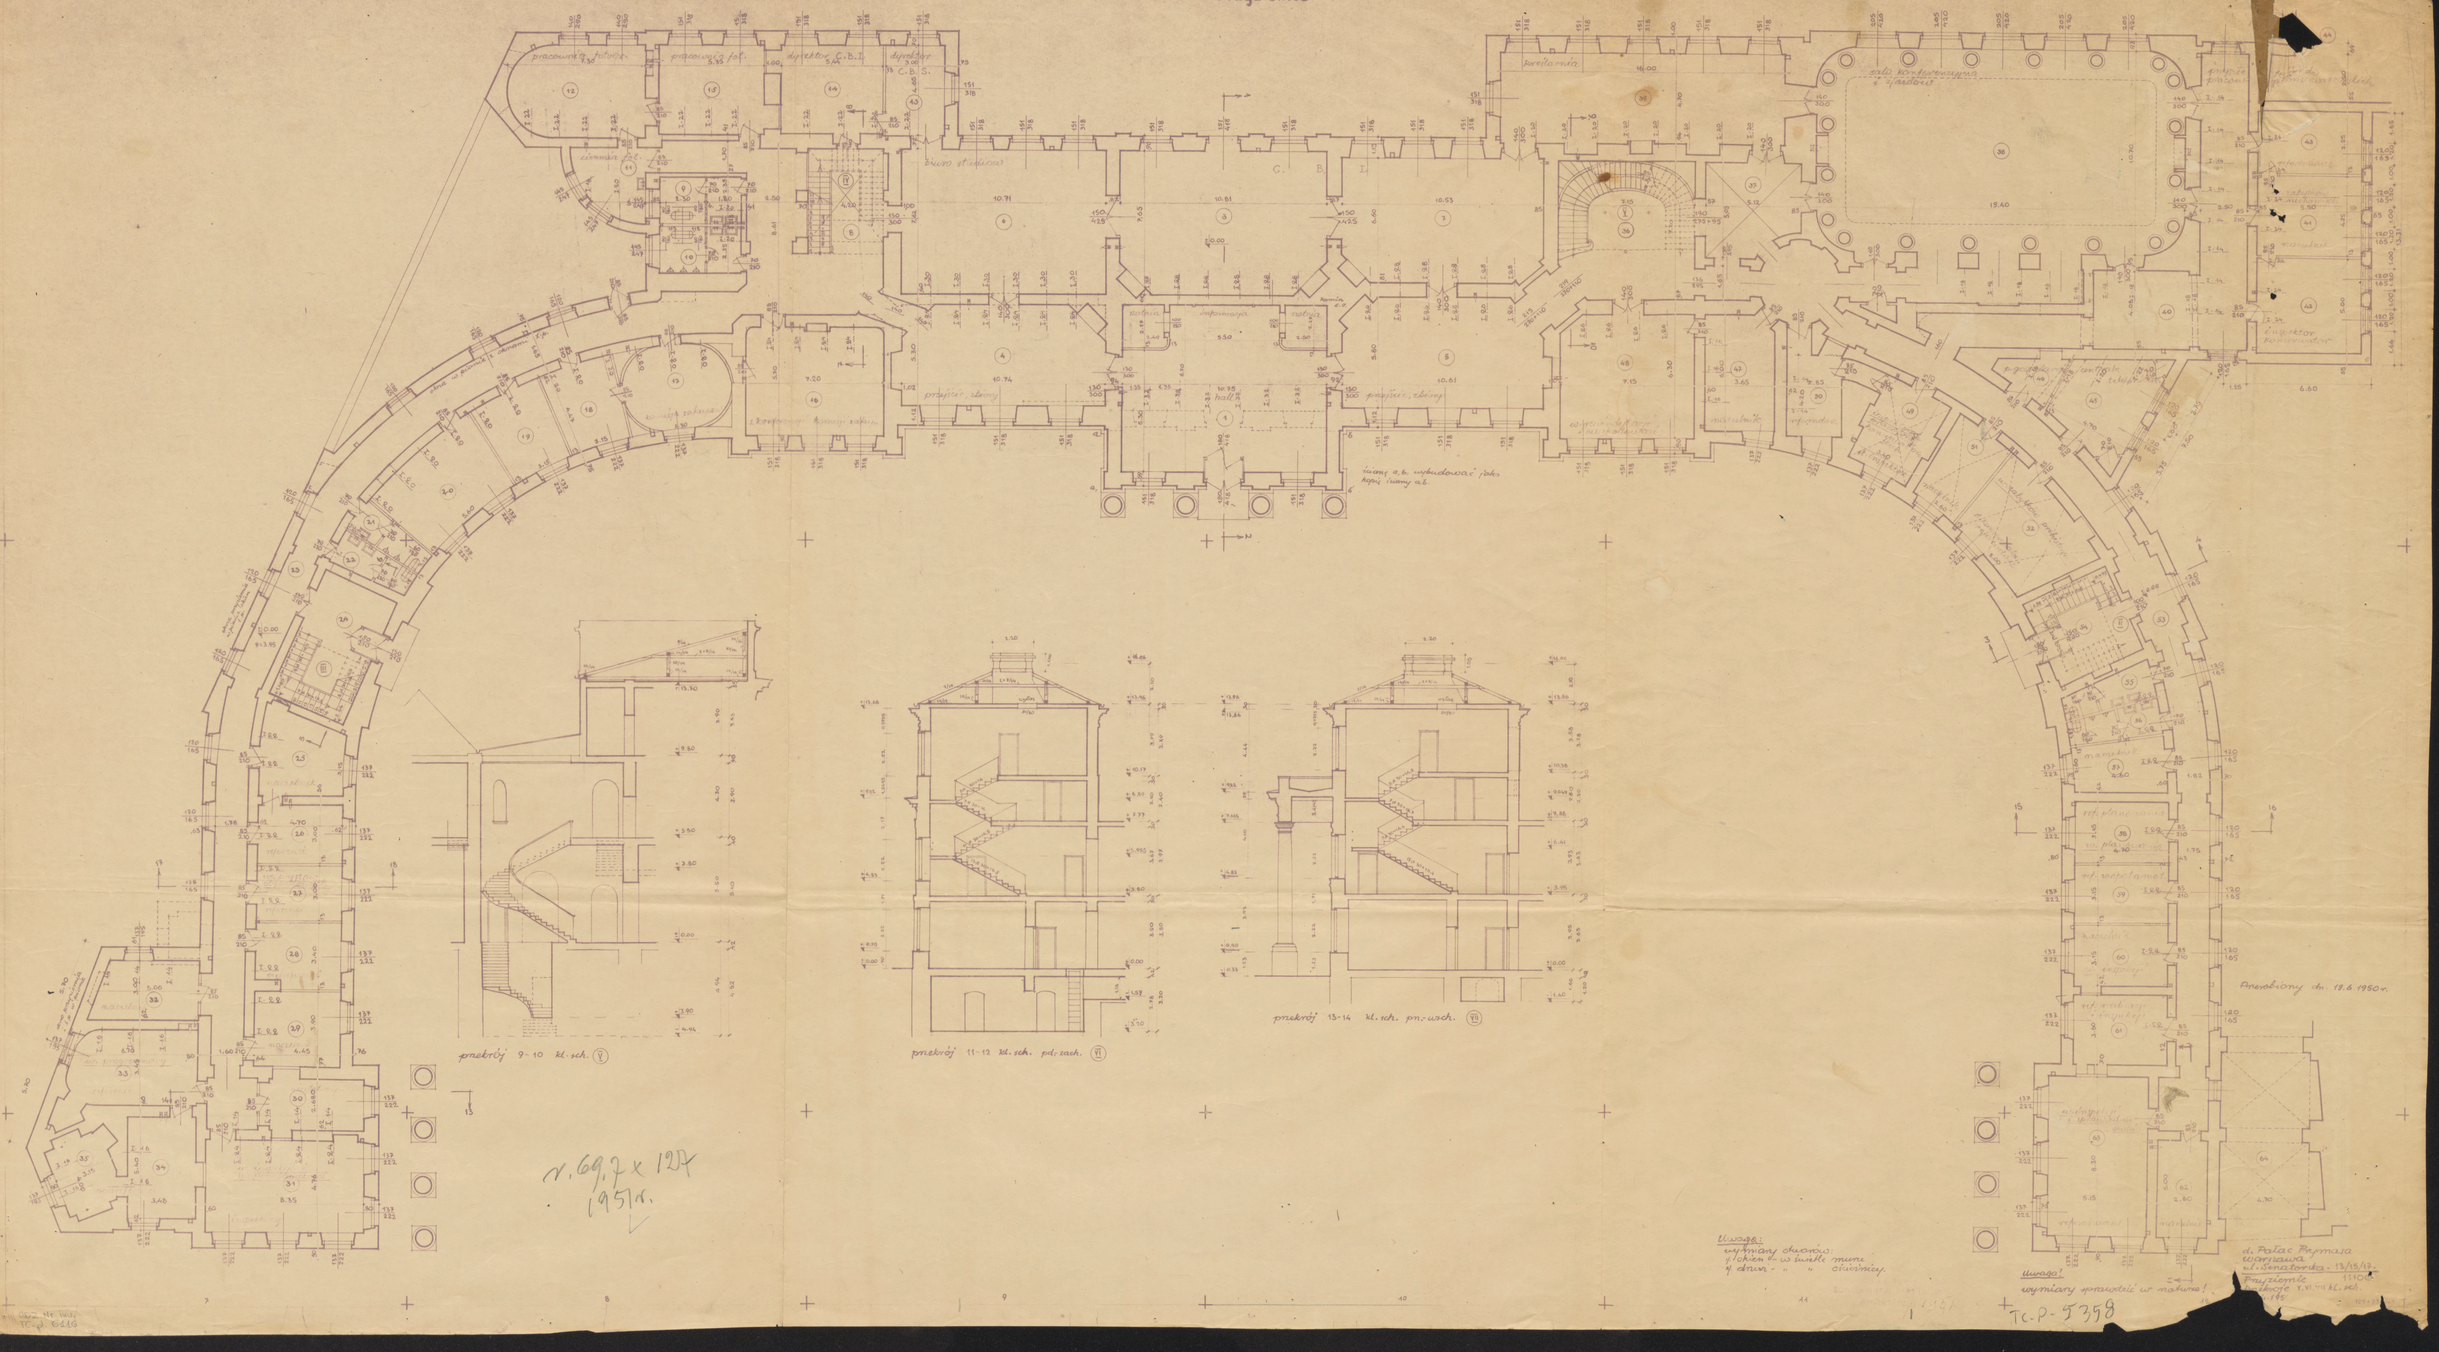
Przyziemie


przekrój 9-10 kl. sch. (V)
przekrój 11-12 kl. sch. pd.-zach. (VI)
przekrój 13-14 kl. sch. pn.-wsch. (VII)
Uwaga:
wymiary otworów
w świetle muru
Uwaga!
wymiary sprawdzić w naturze!
Przebrany dn. 19.6.1950 r.
d. Pałac Prymasa
Warszawa
ul. Senatorska - 13/15/17
Tc-P-5398