


l. r. 27.6x32.1

✓

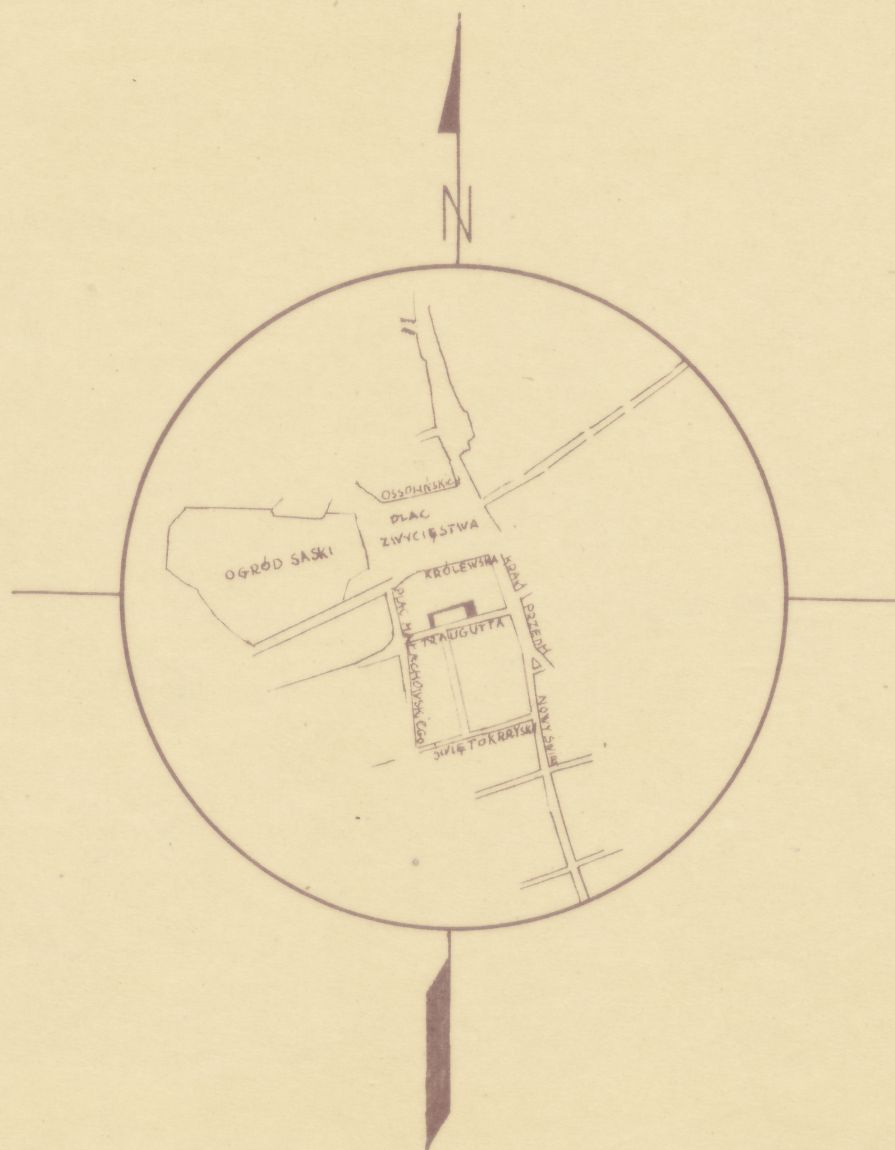

PLAN ORIENTACYJNY OGRODU
PRZY PAŁACU RACZYŃSKICH
SKALA 1 : 20.000