


lo. d. 24.6 x 30.8

WARSZAWA PALAC RACZYŃSKICH
KRAK. PRZEDM. ~~7/44~~ 5/410

1762

1:1000

○ Tirregaille 1762

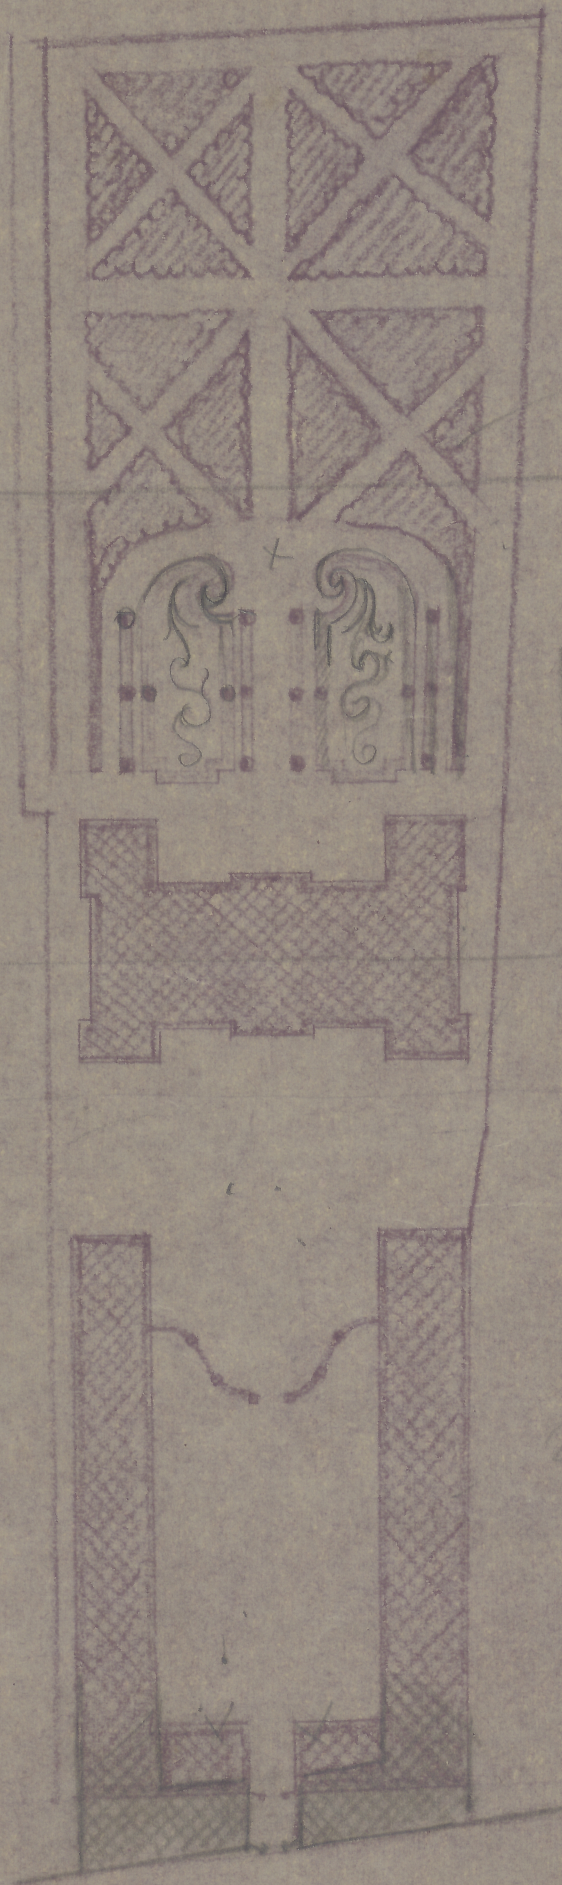

3-7m

1966

2. kouta

1:5000

ODZ Nr inw.
TC-pl. 6125

TC-P-5367