PROJEKT PRZEBUDOWY PAŁACU RACZYŃSKICH

UL. KRAKOWSKIE PRZEDMIEŚCIE NR 5.

ASP

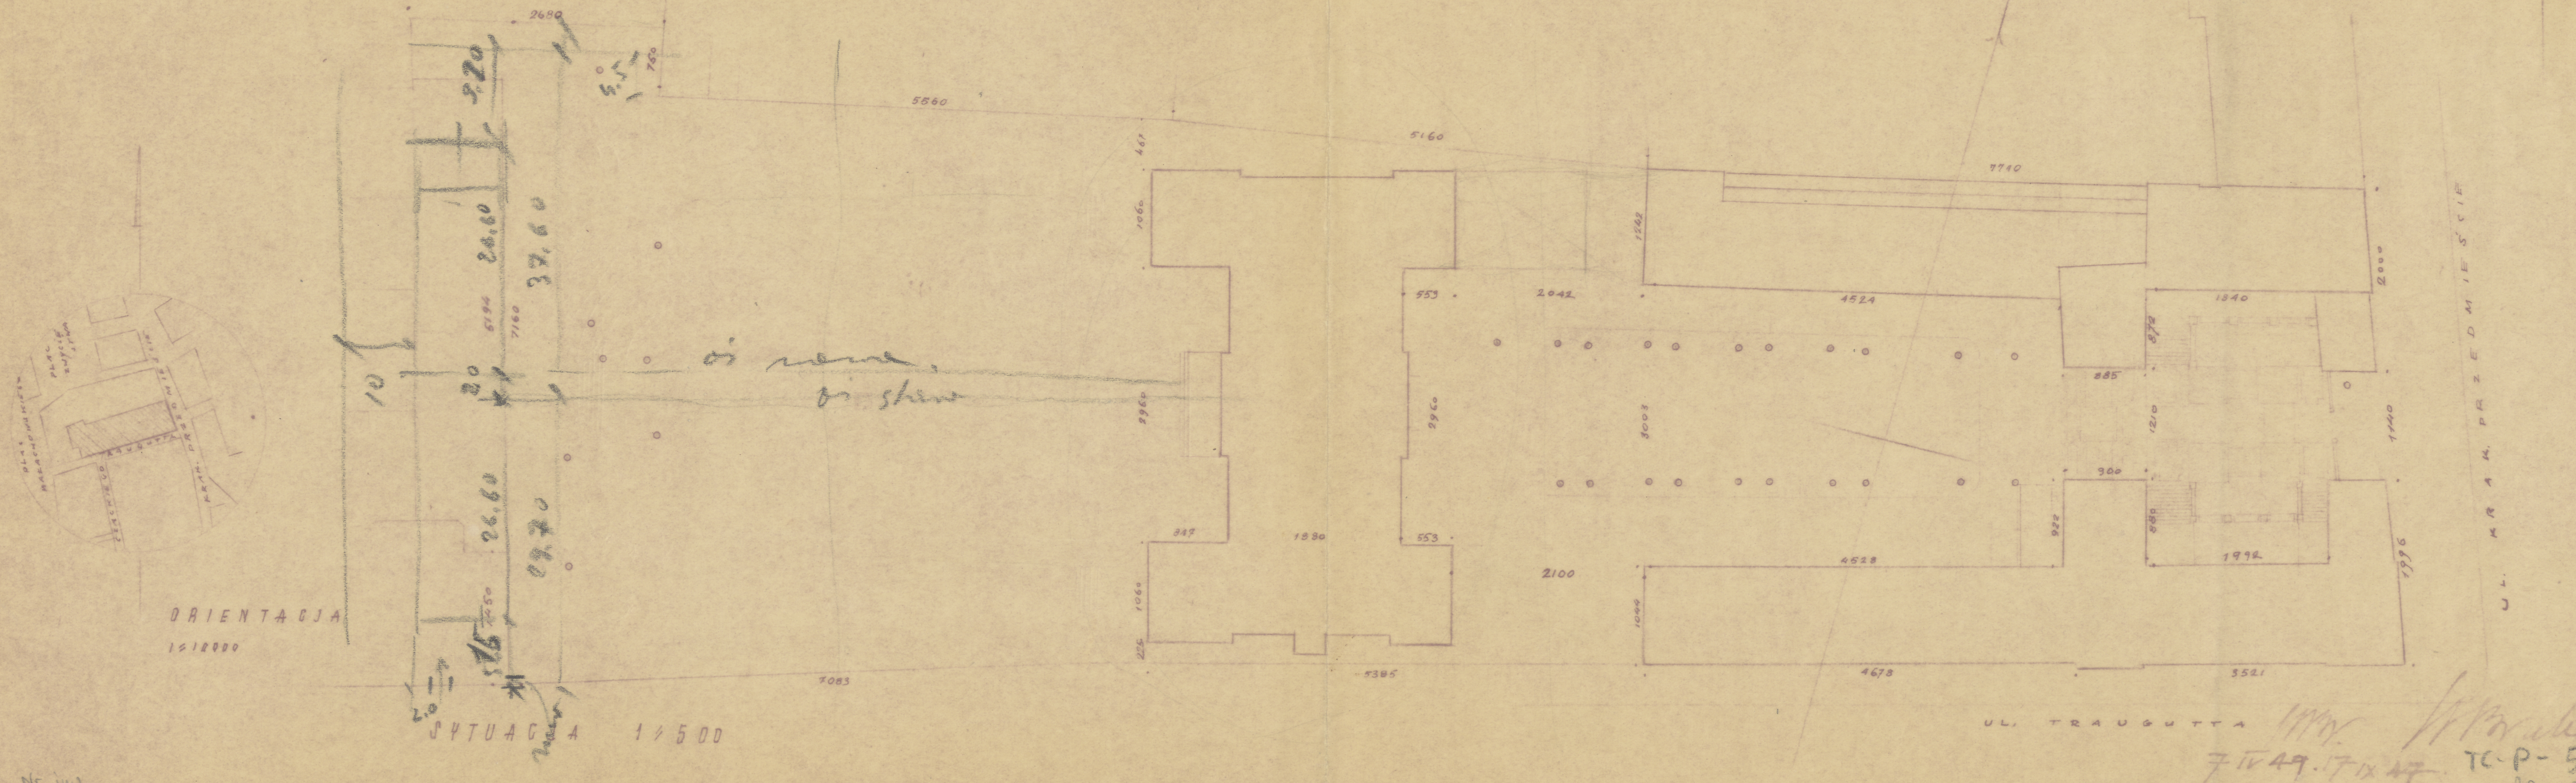
2680
2.20
5.5
760
5660
5160
7710
24.60
37.60
oś nowa
oś stara
10
20
26.60
27.20
1.6
2.0
1064
2960
1880
553
2042
4524
1840
2100
4528
1996
4678
3521
7083
5395
UL. KRAK. PRZEDMIEŚCIE
UL. TRAUGUTTA

ORIENTACJA 1:10000

SYTUACJA 1:500

7 IV 49. 17 IX 47

TC-P-5376

22x 60,5 cm

x 3. Brukalski

ODZ Nr inw.
TC-pl. 6134