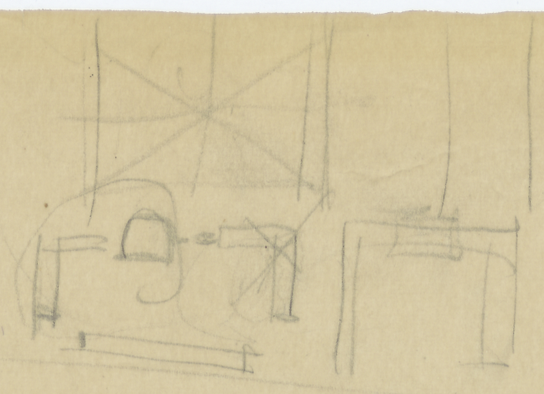

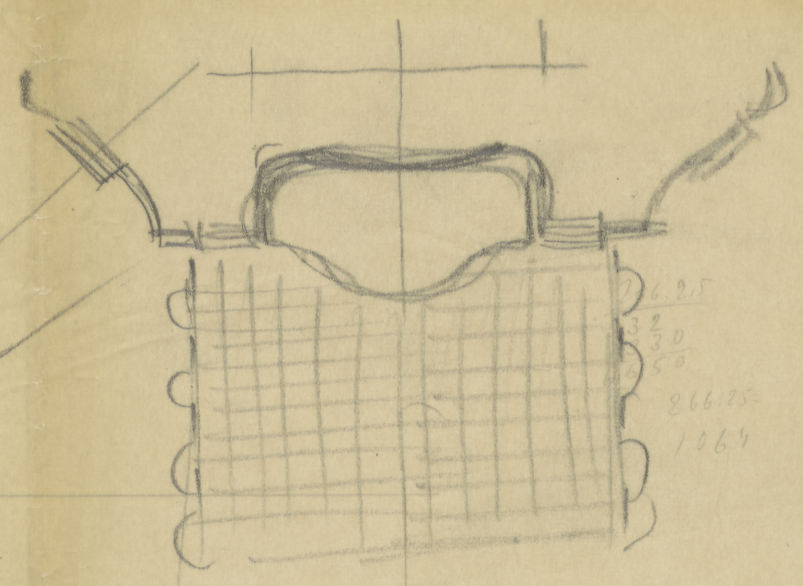

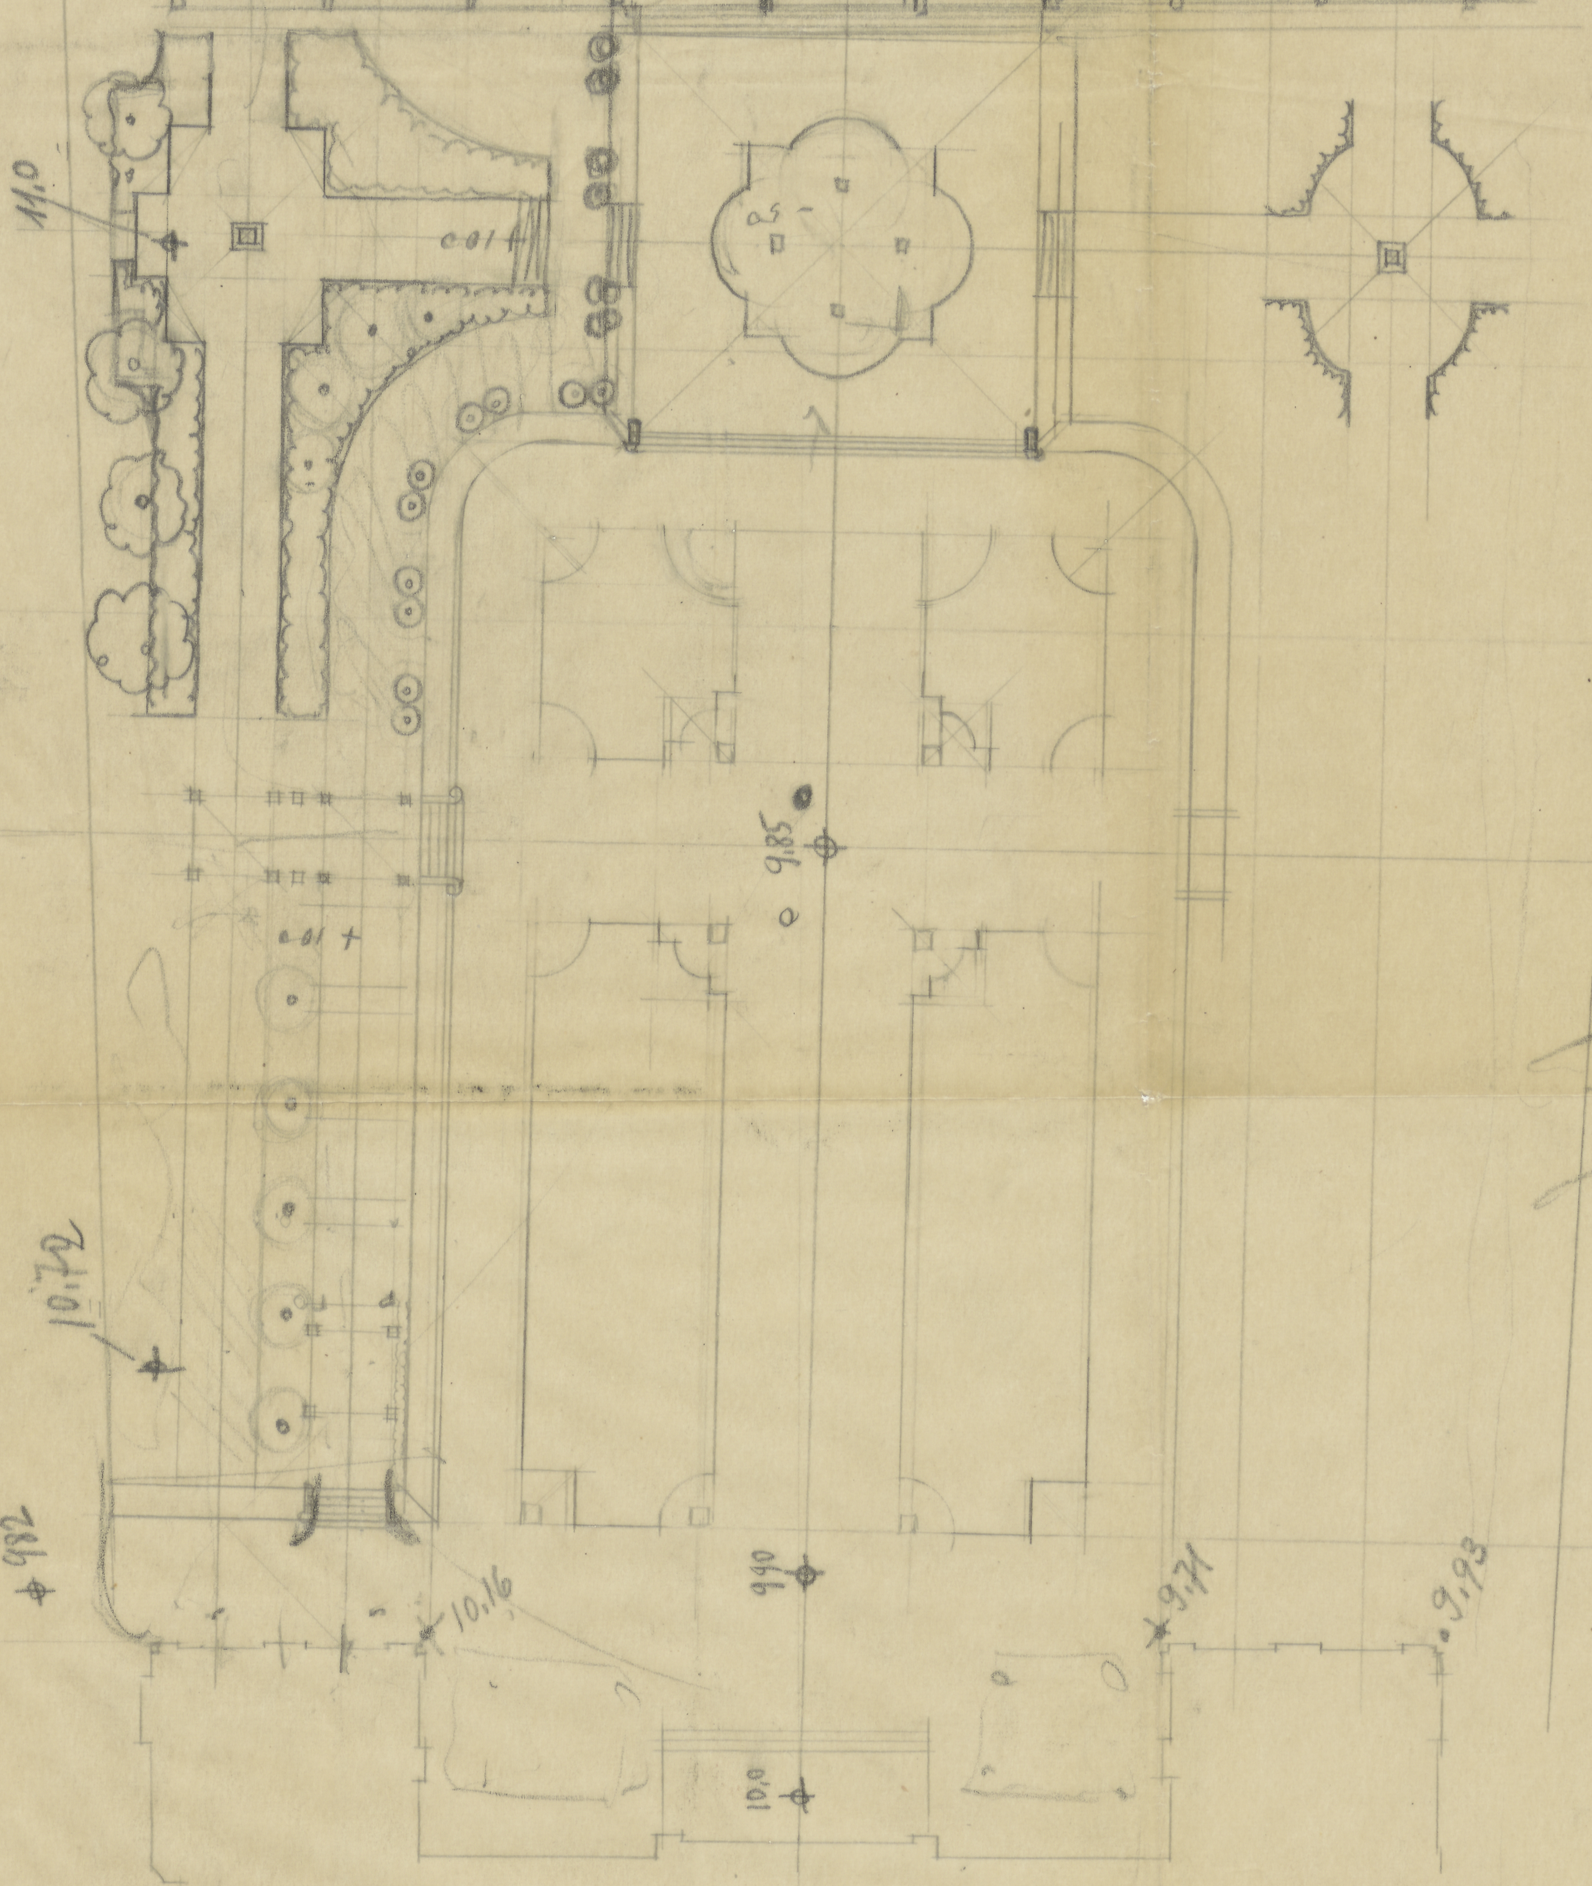

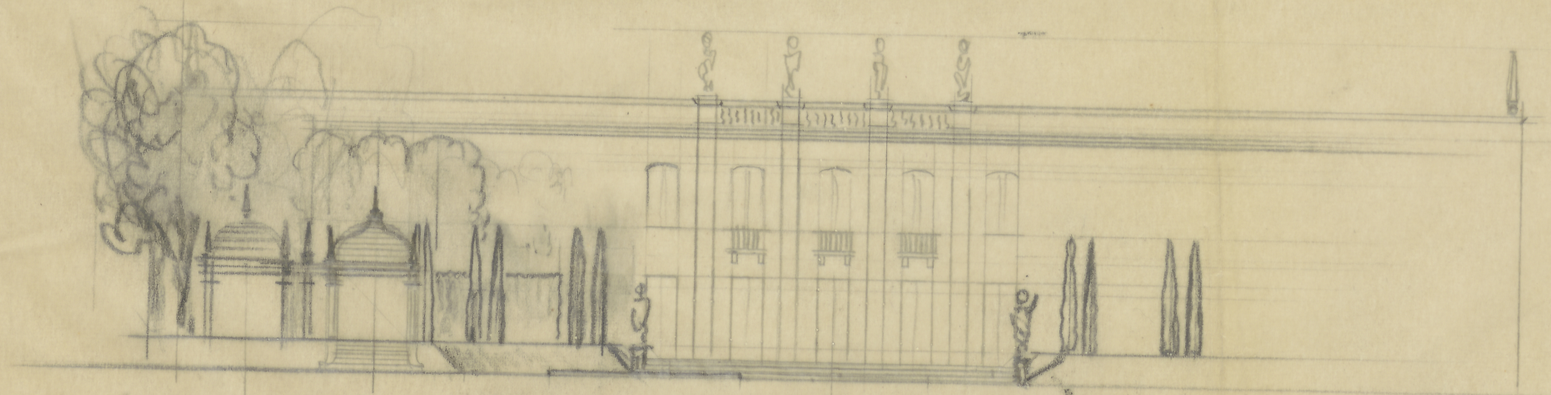

b. r. 34.7 × 65.
szkic rekonstrukcyjny
skala 1:250
Ogród Reagrupacyjny
V

TC-P-5385

ODZ Nr inw.
TC-pl. 6144