
ASP

Dawny Pałac Raczyńskich

ELEWACJA OD BIBLIOTEKA

1 : 100

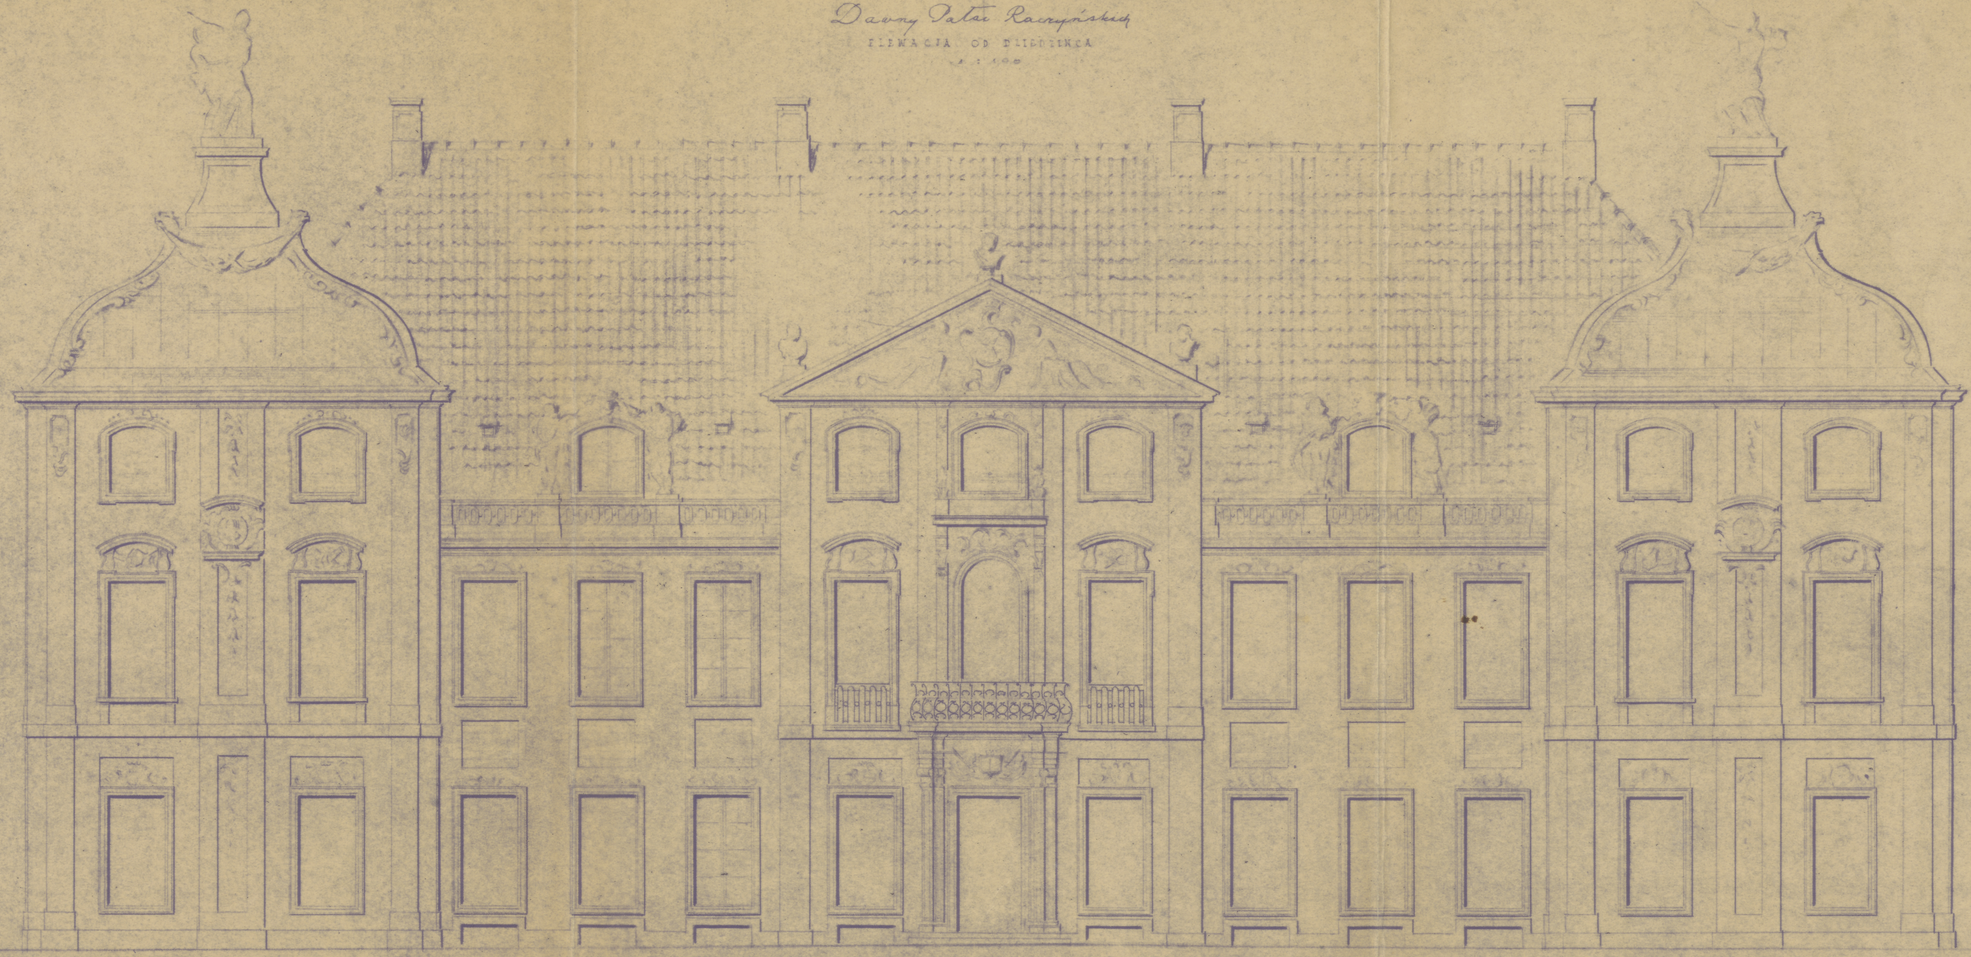

ODZ. Nr Inw.
TC-p. 6149

89,5 × 62,4 cm

6 II. 1949

TC-P-5392