

powiększenie do skali 1:250 i skopiowanie


b. 7. 25,8 x 40  
T47 ✓

IVARSZAWA - ULICA MIODOWA - 1760

1:1000

wg. „Plan der um das Hochfürstl. Radziwiłłische Palais herum befindlichen  
Gegend. 1760.“ Archivum Nieborowskie.

1. Pałac Radziwiłłów. 2. Pałac Barona Riencour. 3. Pałac Lühlhewelów. 4. Gdański dwór  
Opracował na podstawie planu wypracowanego dr. Gerard Ciołek 1949.

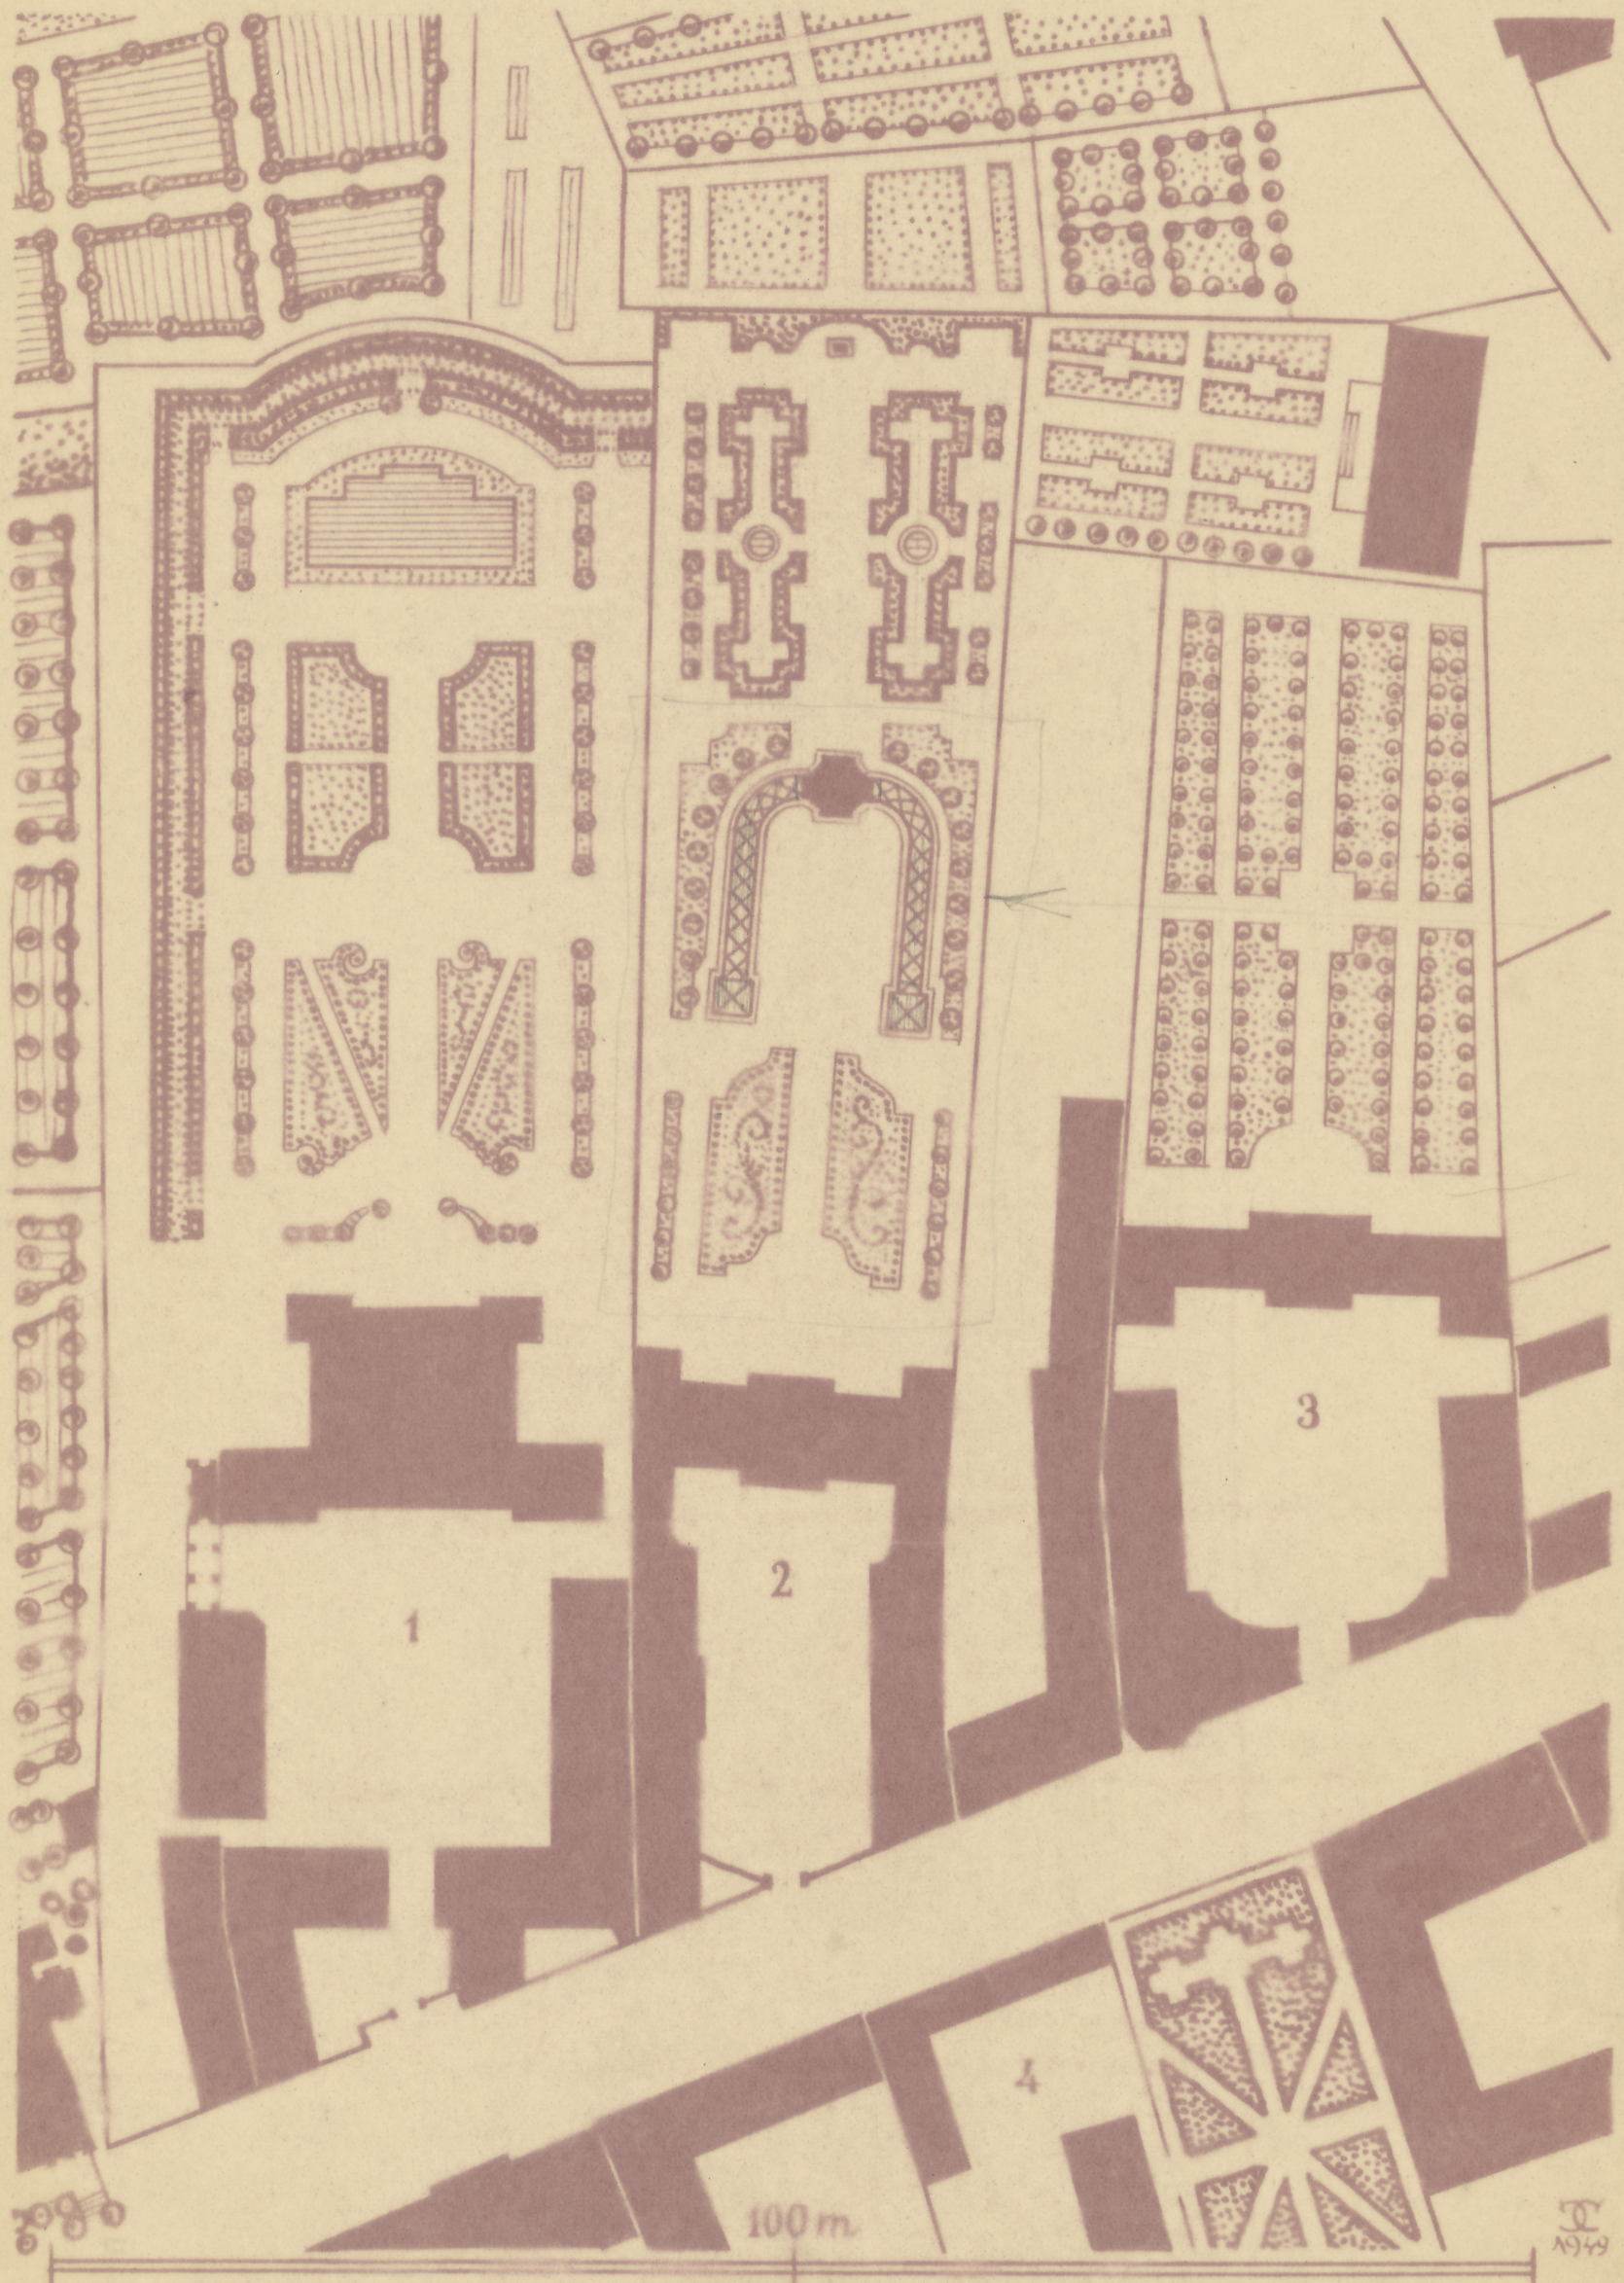

1:250

12

ODZ Nr inw.  
TC-pl. 6153

TC-P-5397