


nie z korygowaniem osów! w technice przewidzianej

WARSZAWA UL. MIODOWA
PAŁAC RADZIWIŁŁOWSKI 1760 R.

SAL31
PARTER

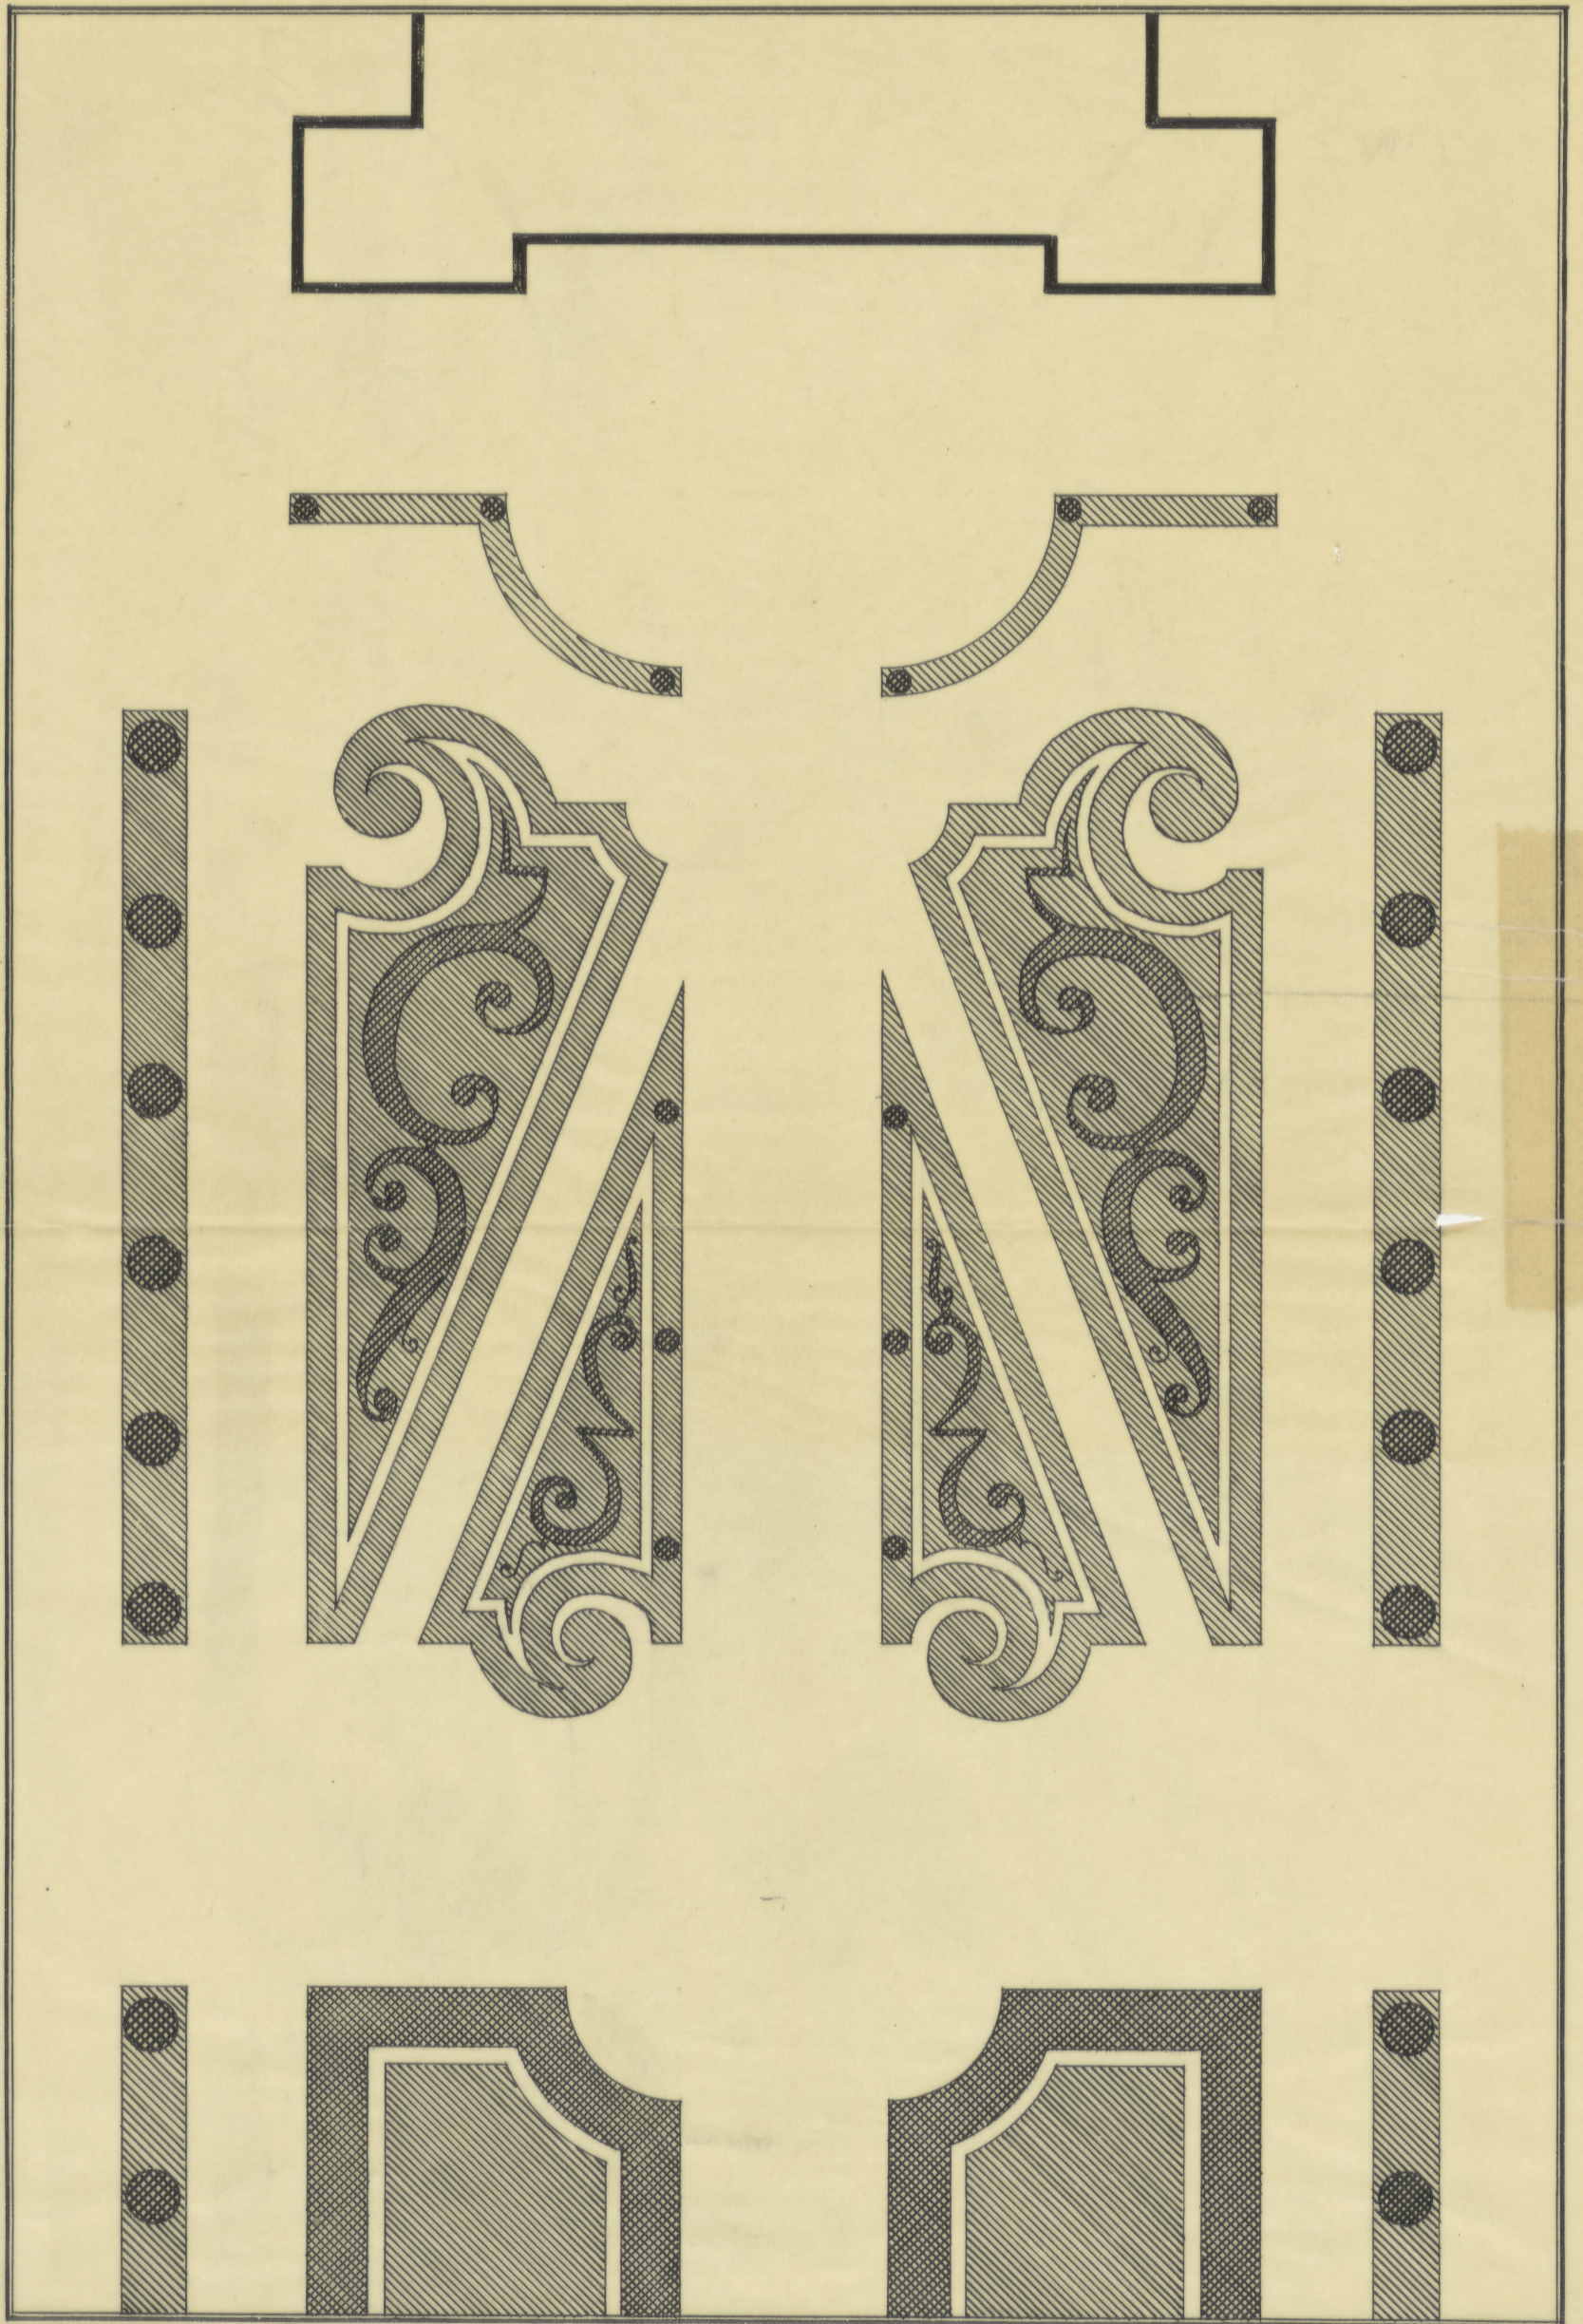

ODZ Nr inw.
TC-pl. 6156

0 5 10 15 20 25

1:250 TC-P-5400

31,7 x 21,2 cm