


KRAKÓW + OGRÓD XX MISJONARZY + 1:1000

19

40

1:2

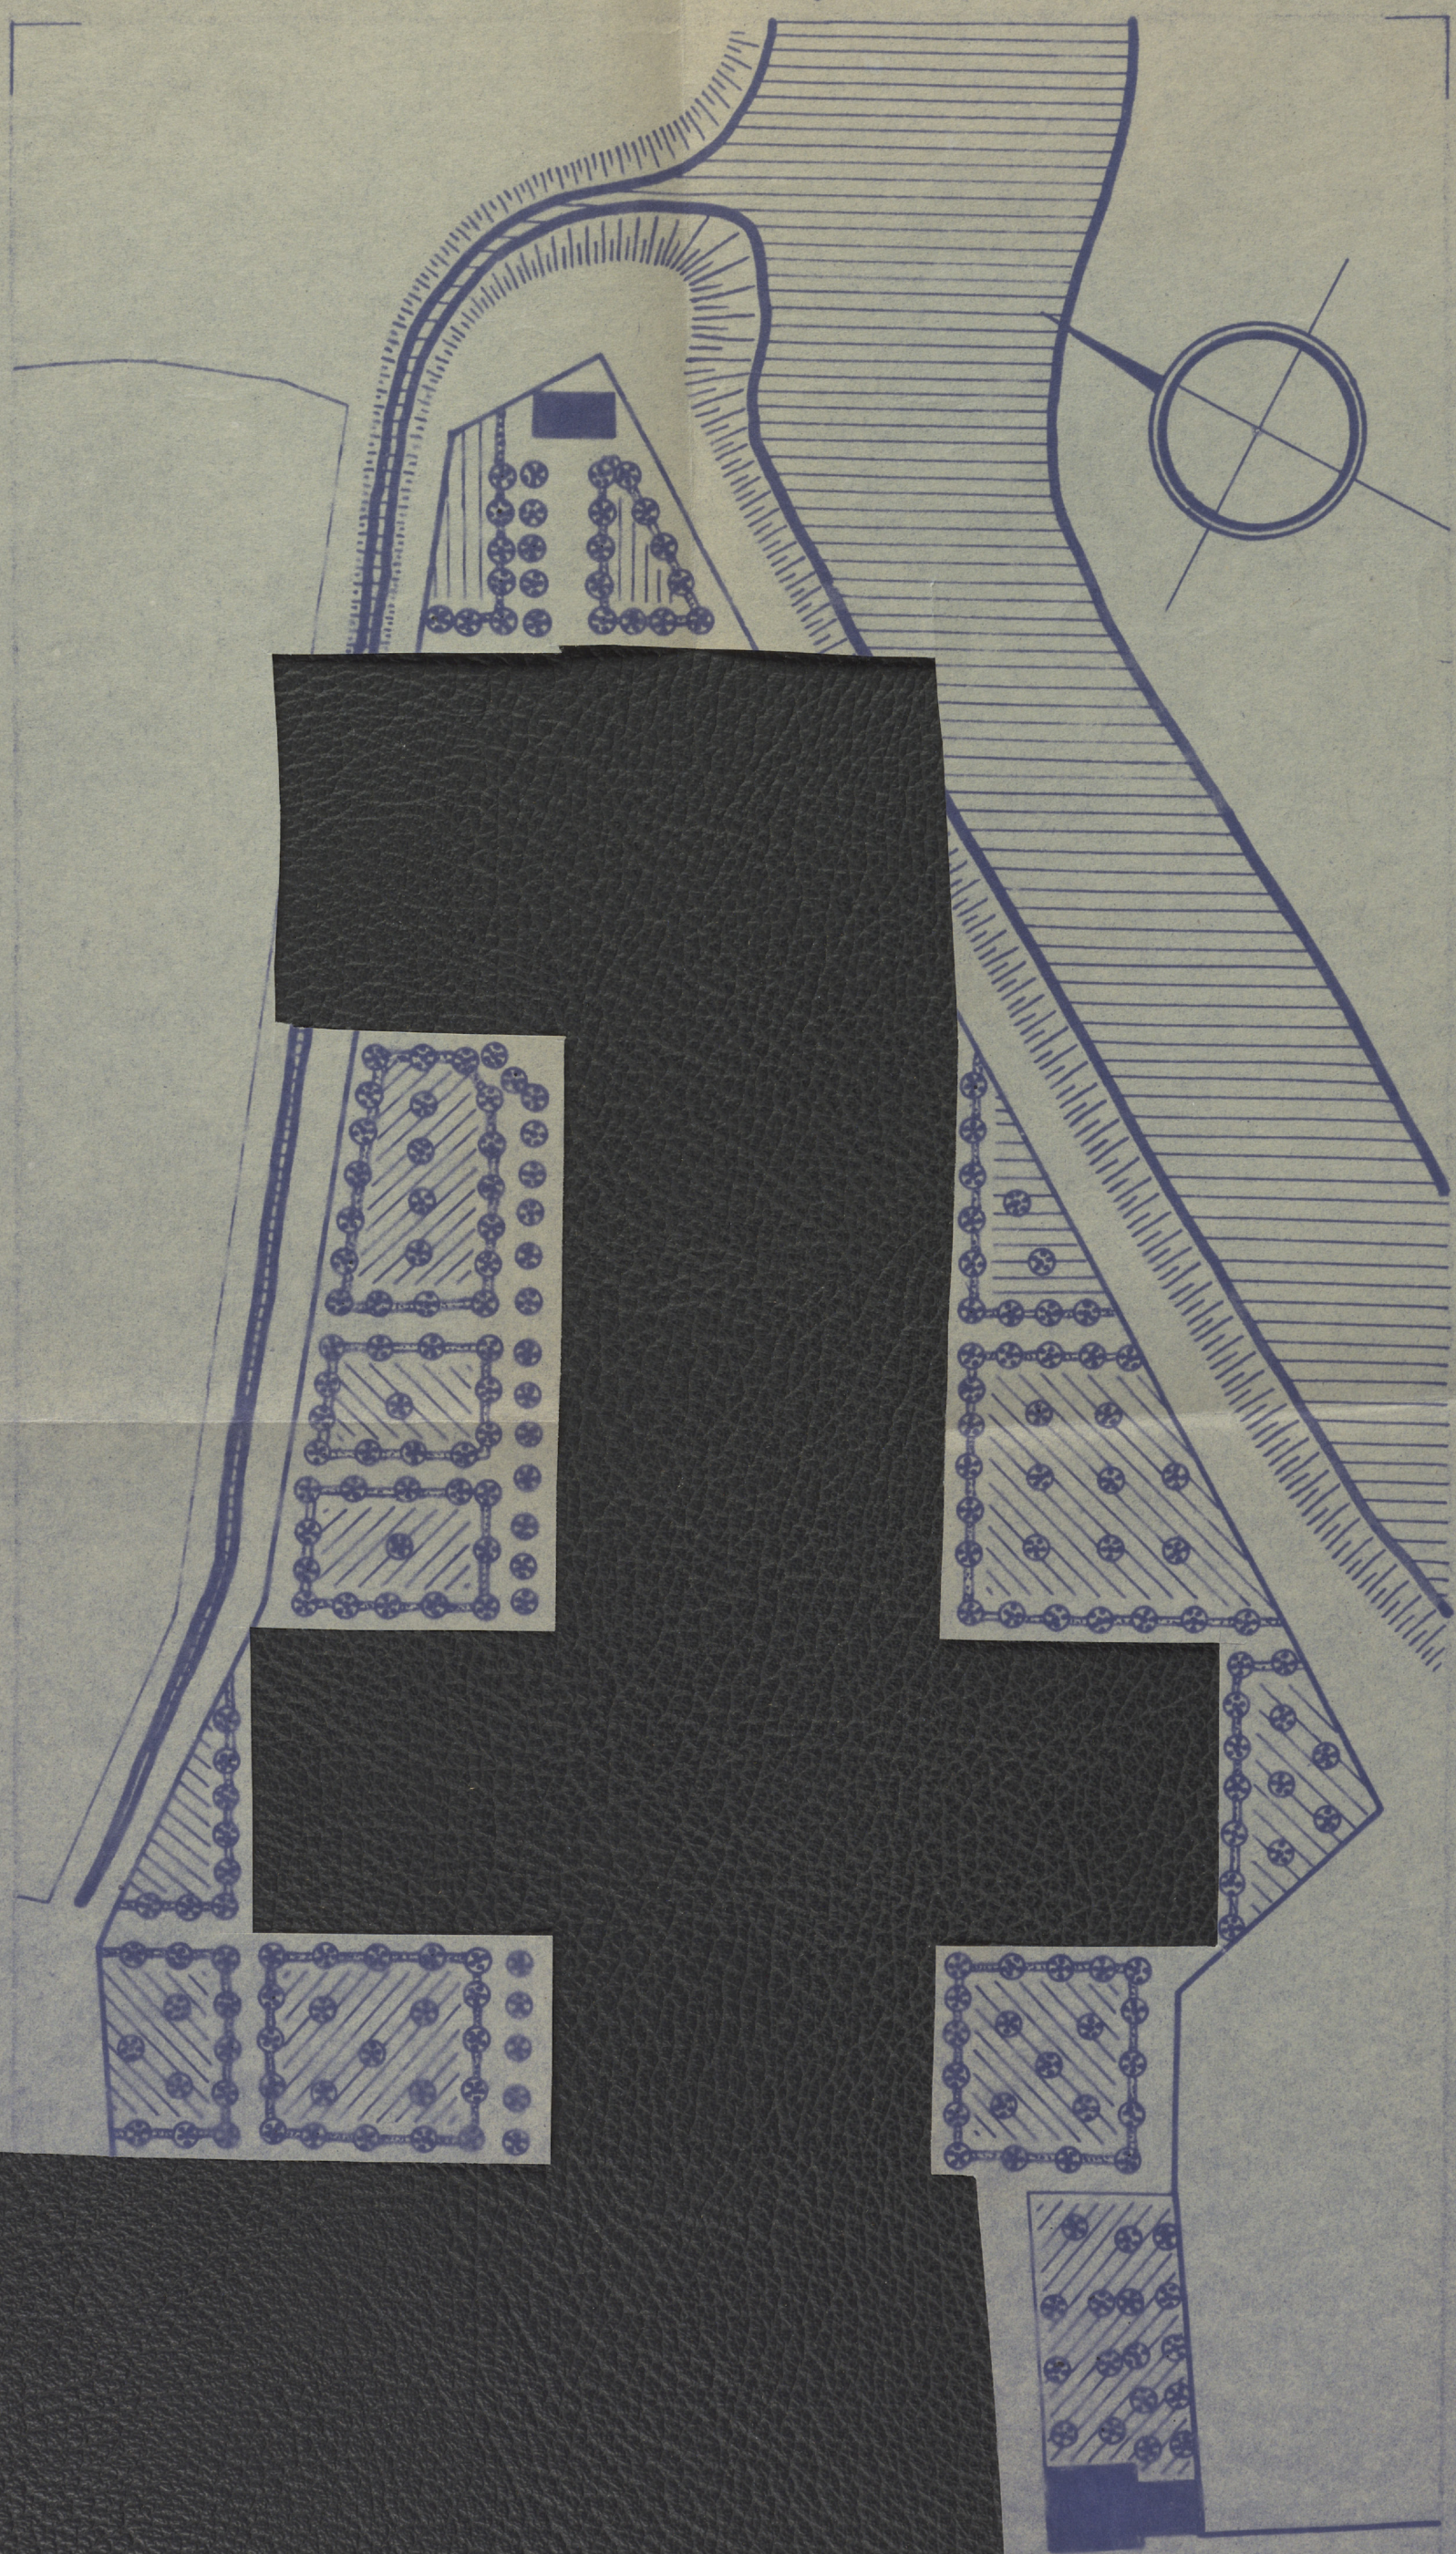

100
M

PRACOWAŁ DR. G. CIOŁEK
RYSOWAŁ ST. MŁOSZEWSKI

1:2 1/2