


KRAKÓW · SKAKKA PAULINI · 1786 ·

1:1000

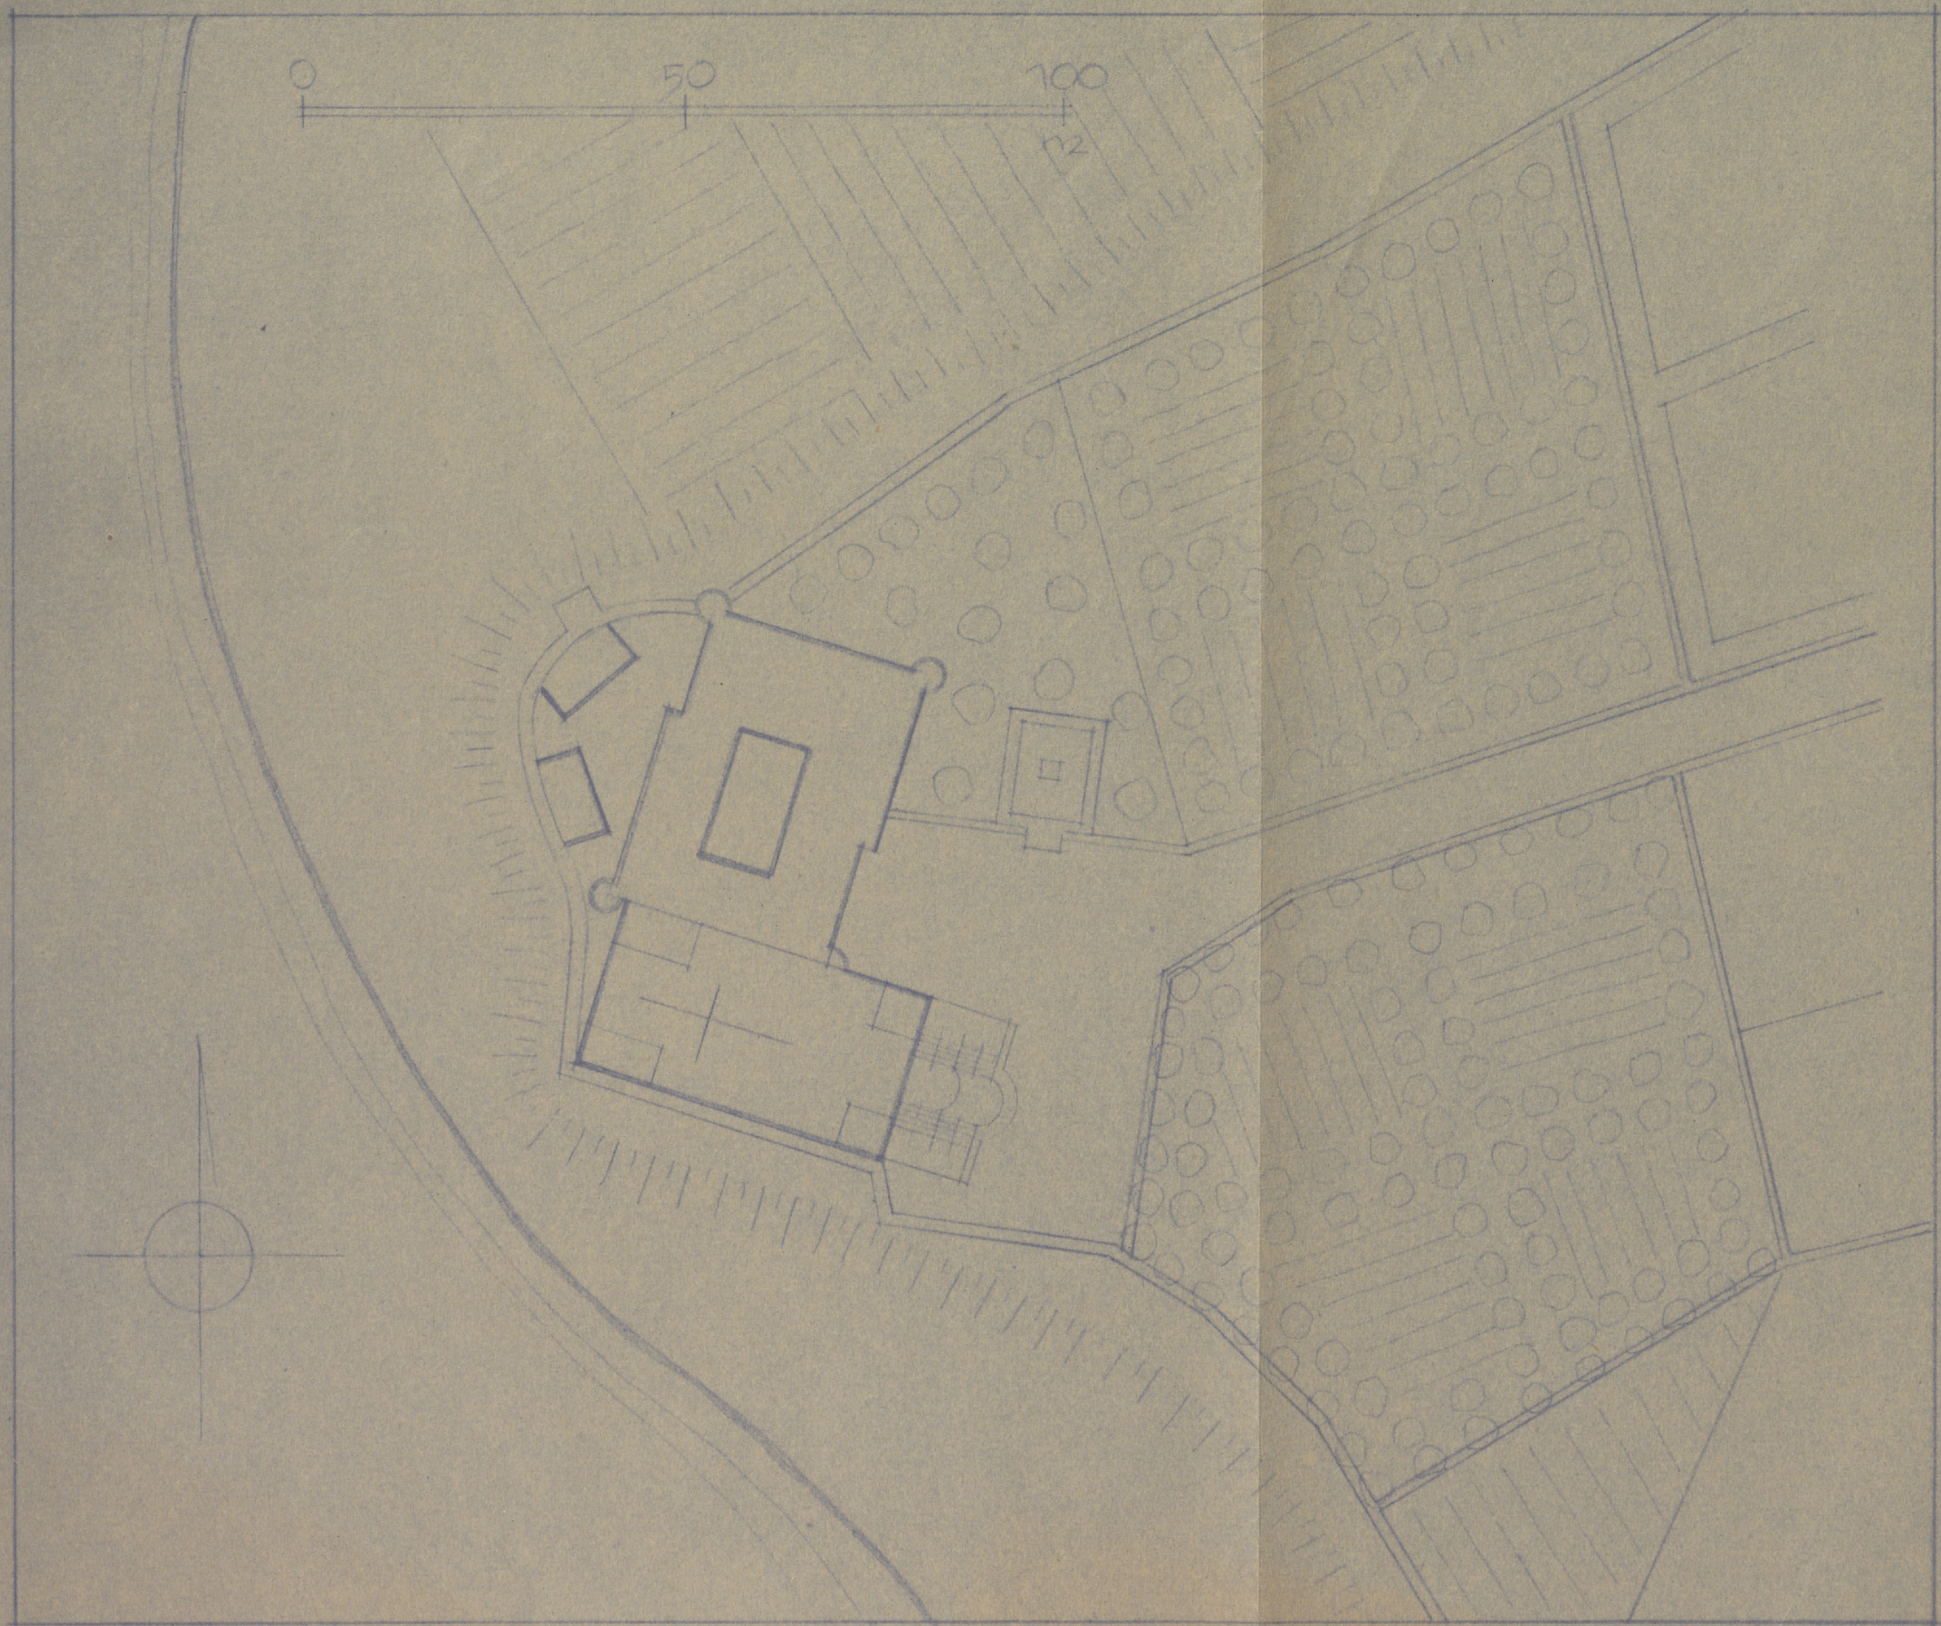

TC-OK-47-56

RXC. 275

WZGLĘDNY PLAN KOLEJAJOWSKIEGO KRAKOWA NA PODKŁADZIE WSPÓŁCZ. PLANU MIASTA

rys. W. GENGA

