



TC-OK-9-95

ARCH. ZAM. BERNARDYN
1686 100

Paradyż - wielka skala

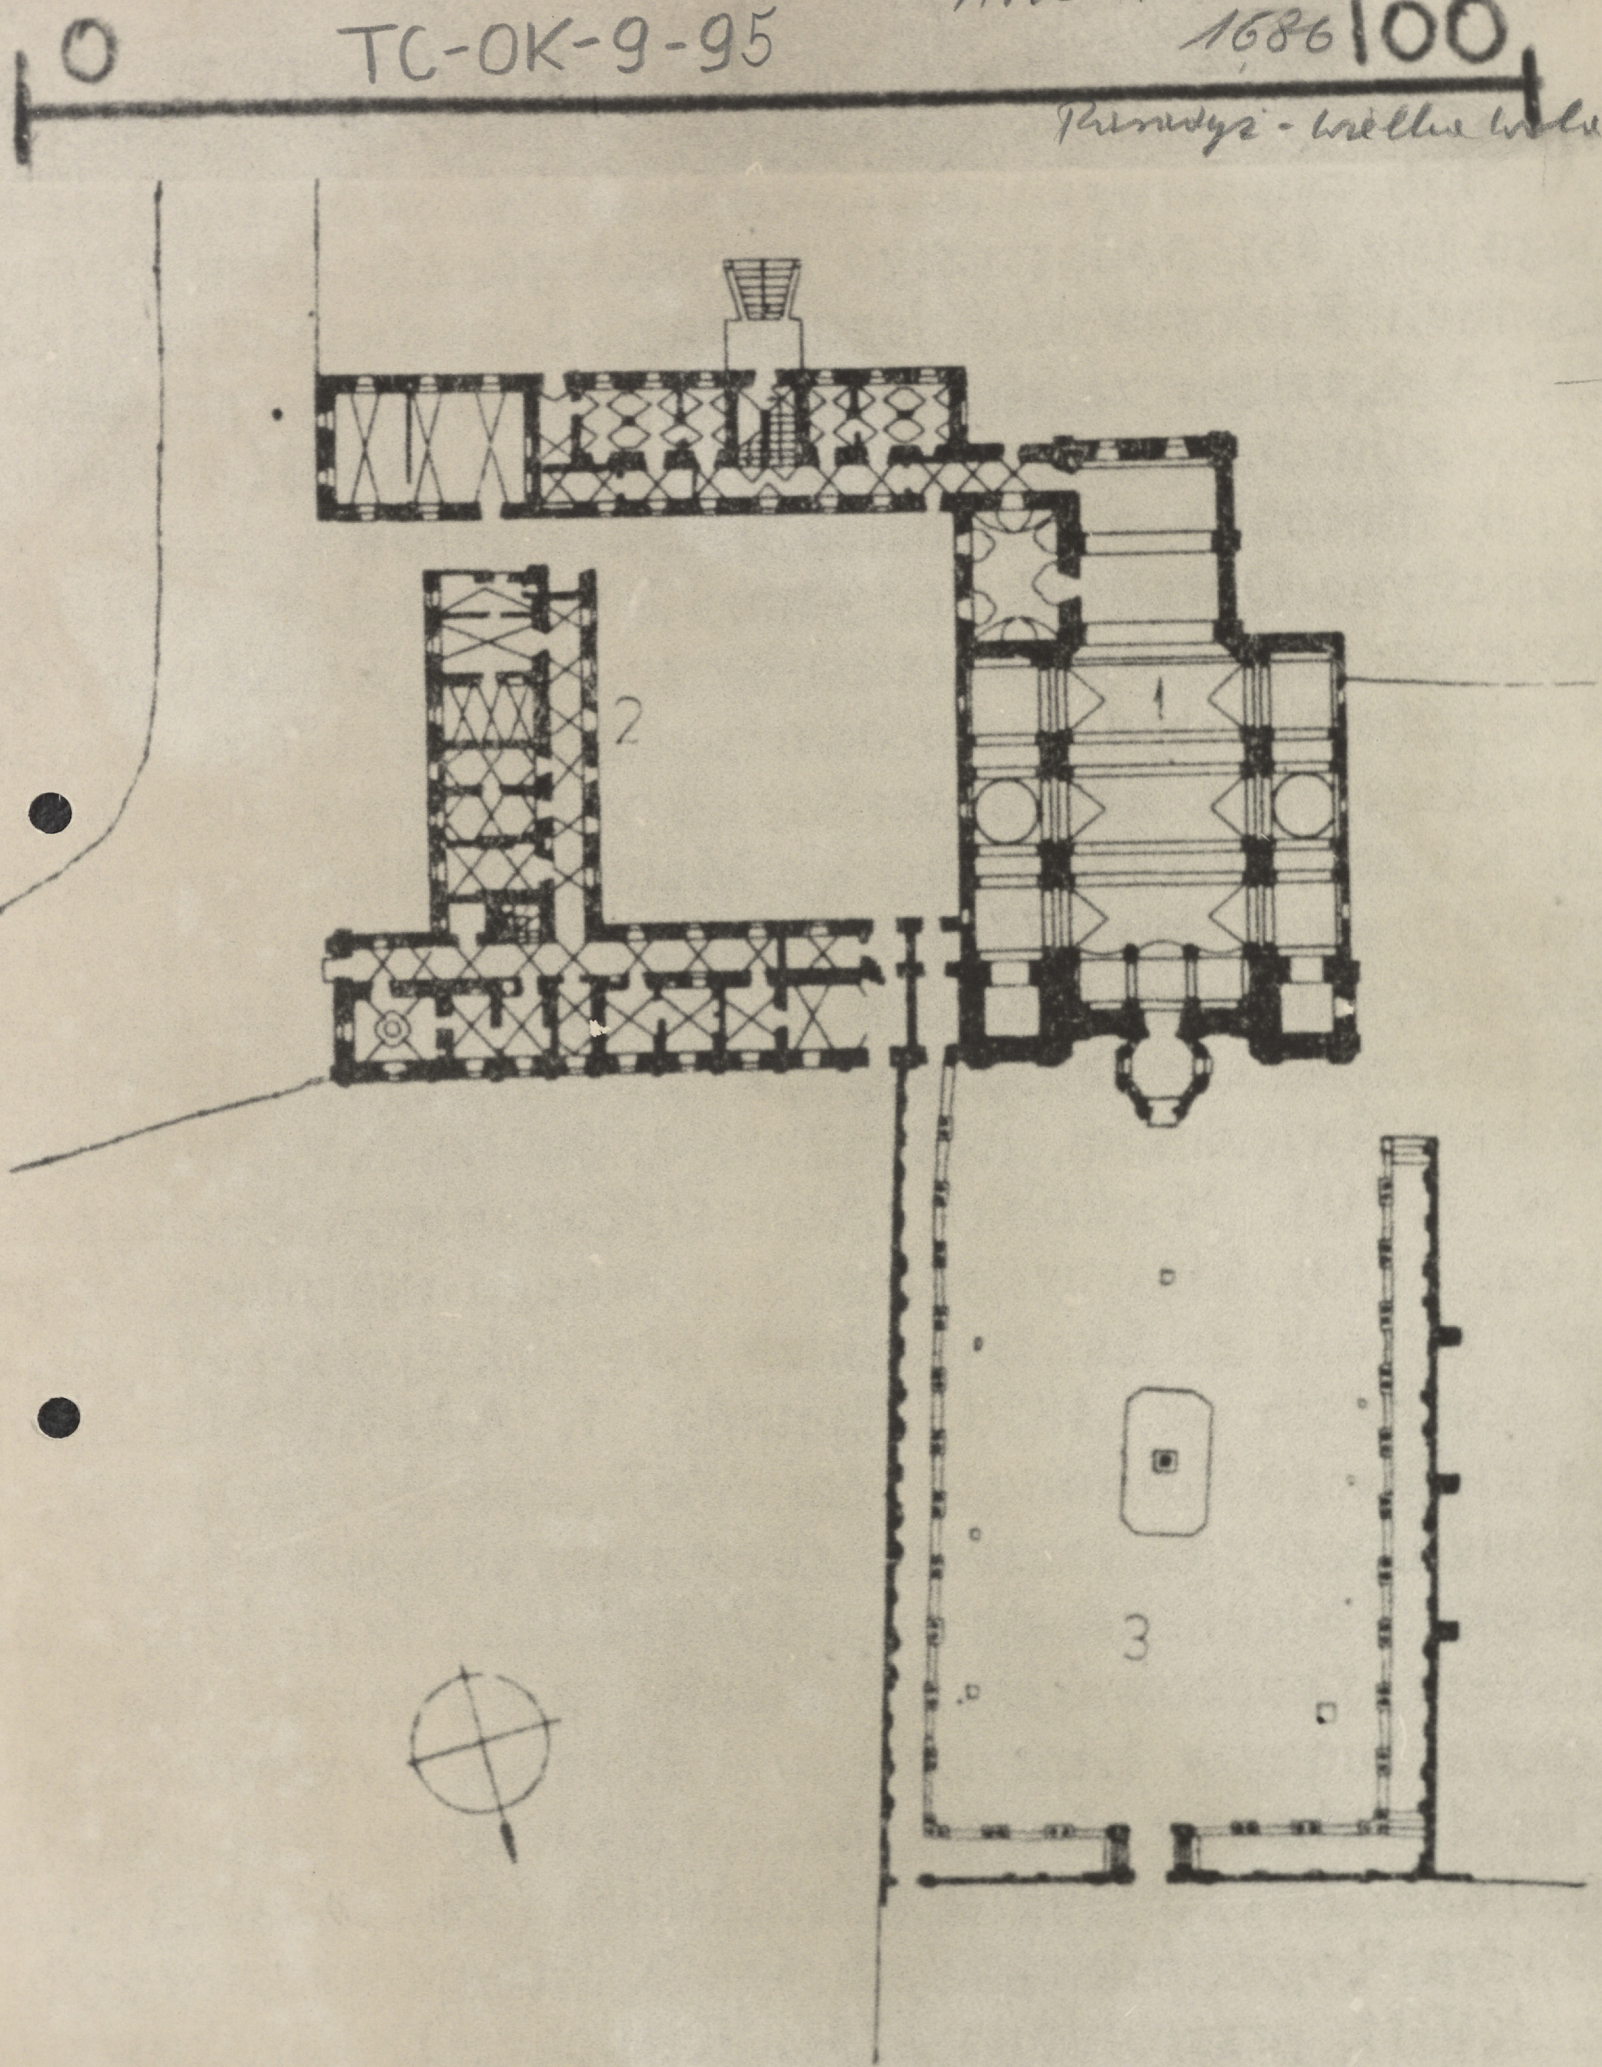

Kościół i klasztor pobernardyński w Paradyżu 1:1500
1. kościół 2. klasztor 3. dziedziniec krużgankowy.

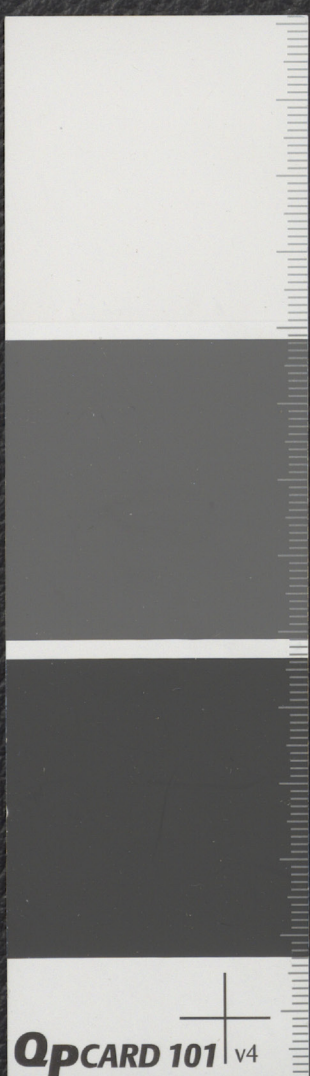

OPCARD 101 v4