


6

5

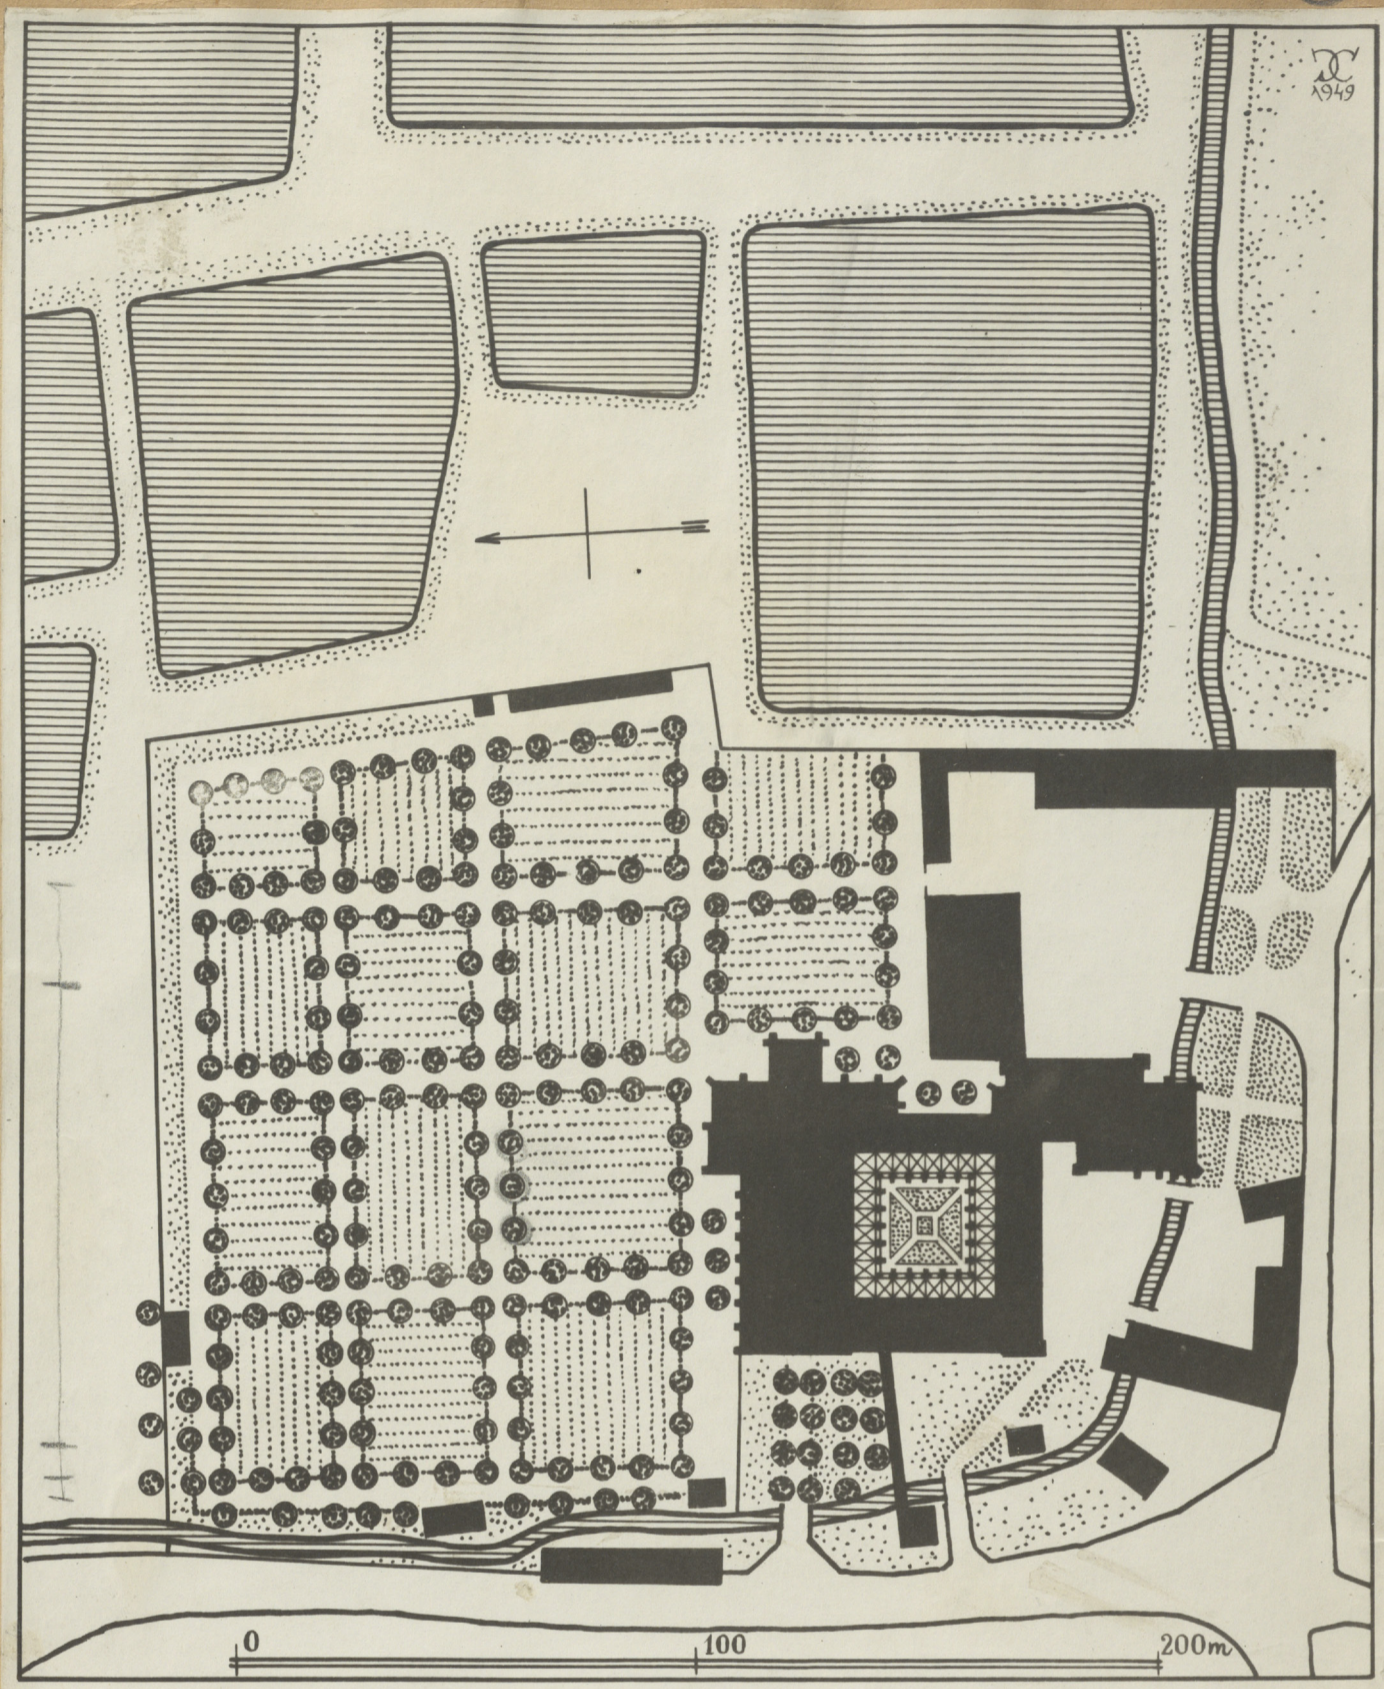

1949

MOGIŁA pow. Kraków. Ogrody klasztorne OO. Cystersów
 Stan z r. 1838. Wg Teki Grona Kons. Gal. Zach II. 136
 oraz planu katastralnego z 1848 r opracował i wykreślił
 dr. Gerard Ciołek 1949 r.

TC-OK-16-22

