


Mogila p. Kraków ~ Ogród klasztorny OO. Cystersów 1838 ~ 24000
Wy planu katastralnego z 1848 r. oraz planu z Teli Brona Now. Gal. Zsch. II. 193.

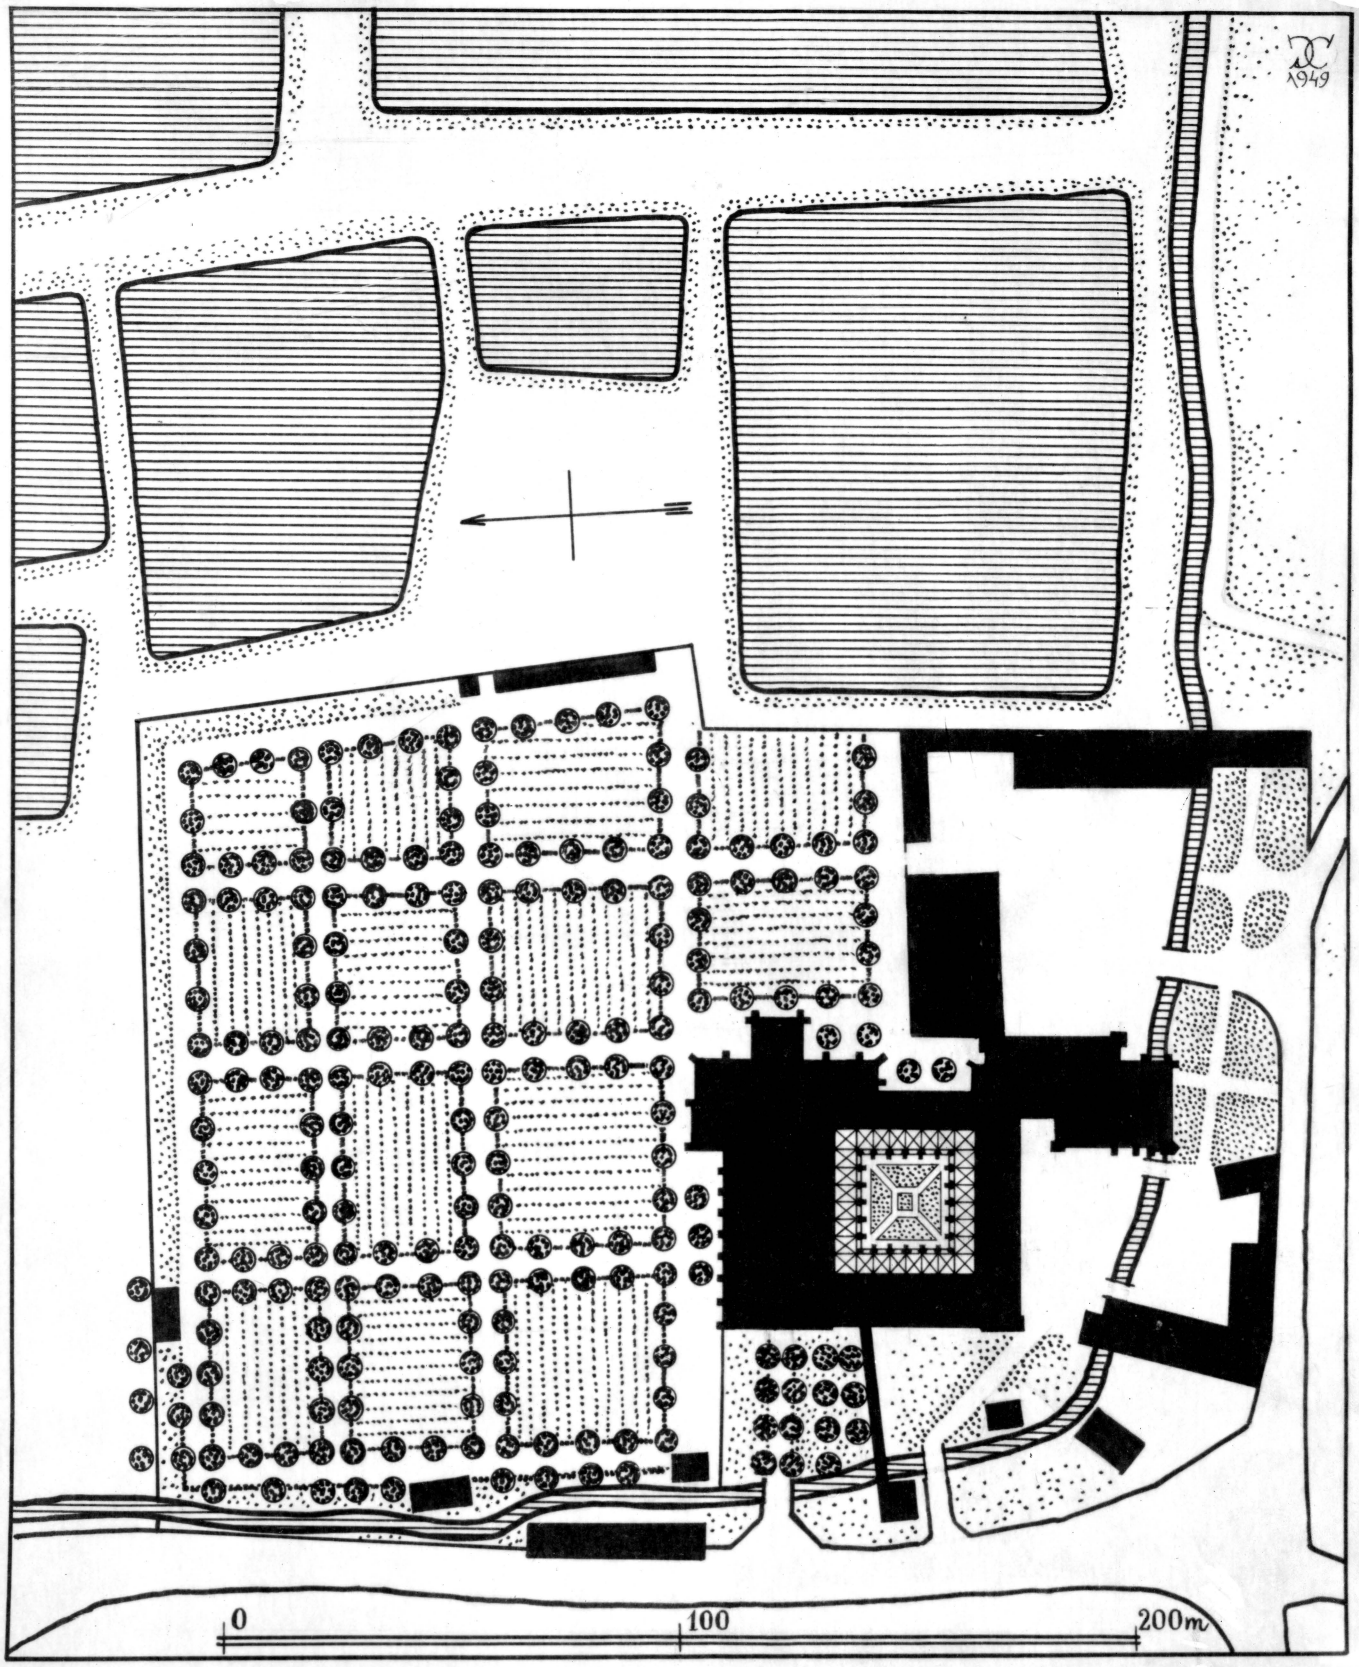

opracował i wykreślił dr. Gerard Ciostek lutego 1949.