


TC-OK-49-139

ARCH. PODM. REFORMATÓW  
1689  
Pińczów

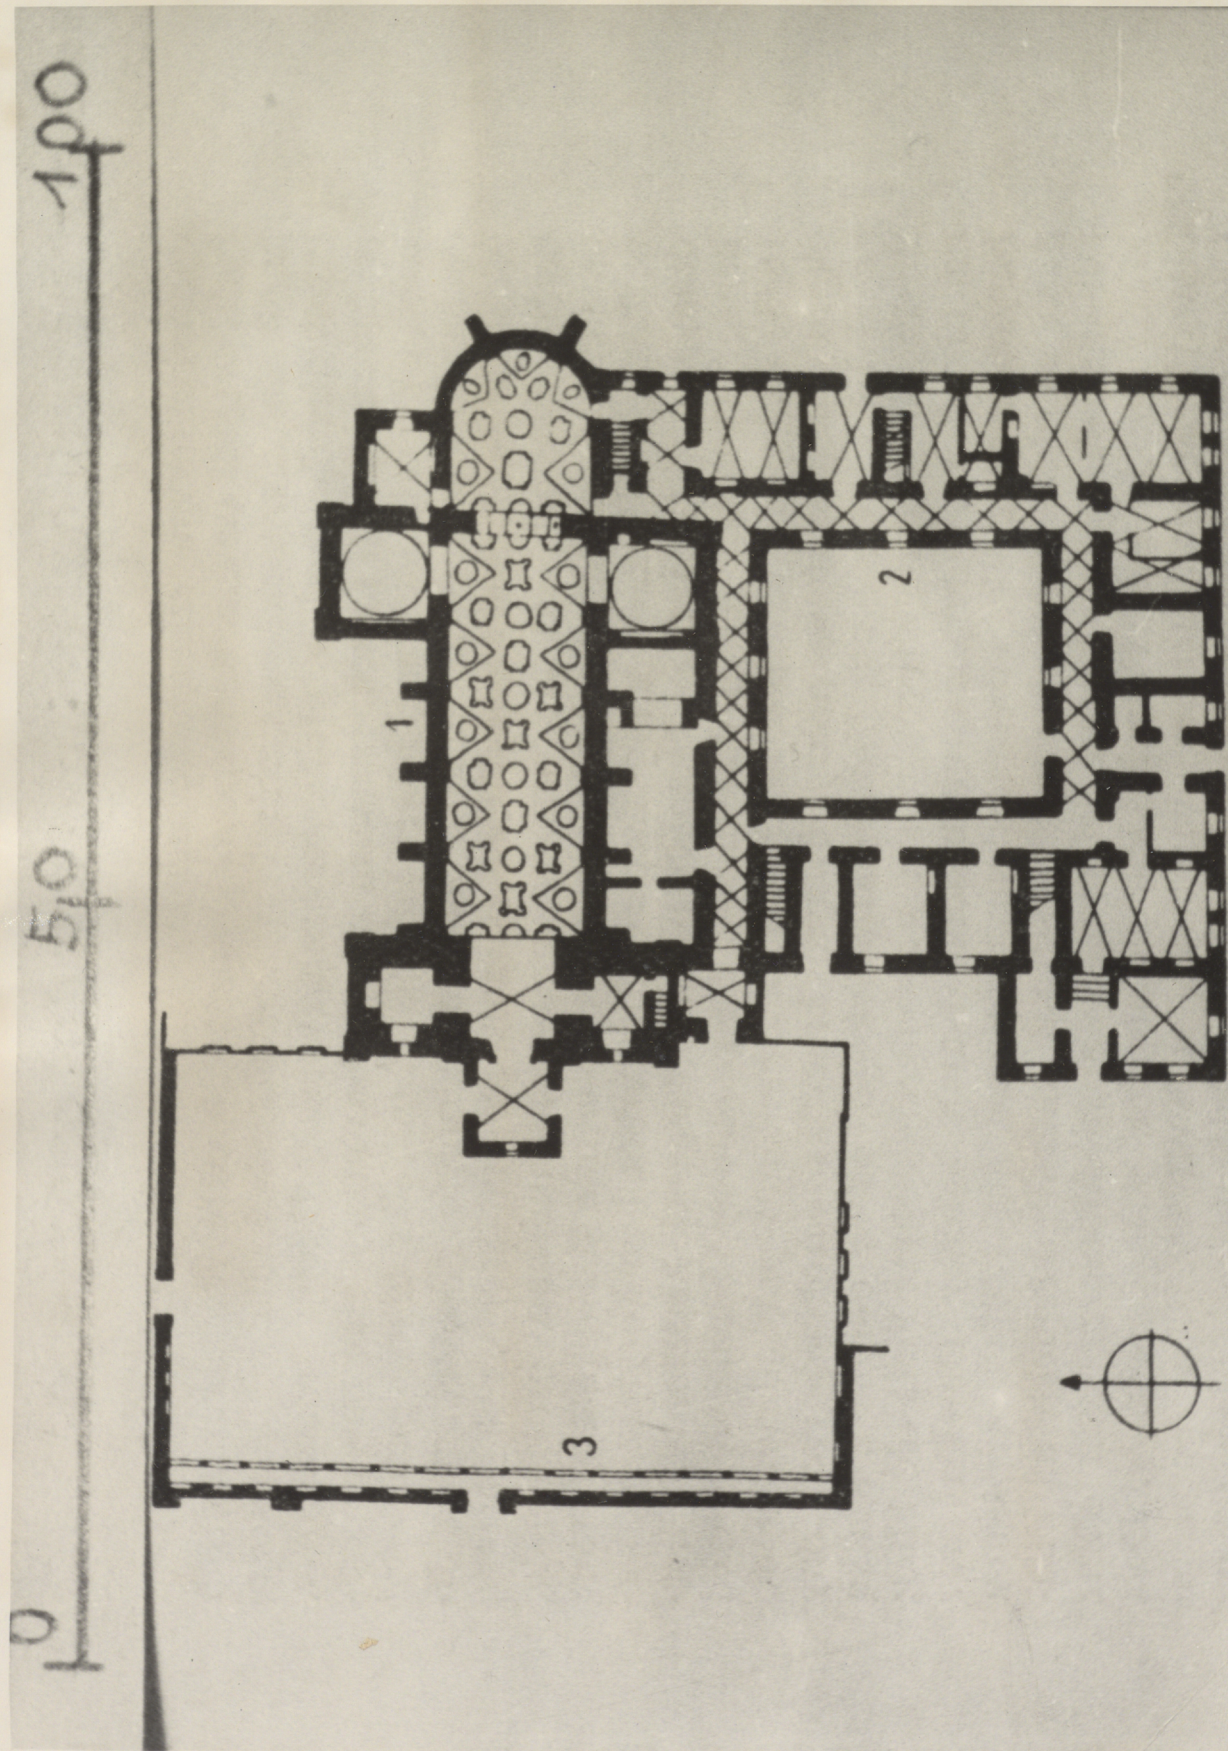

1689

Kościół i klasztor reformatów w Pińczowie 1 : 1000