


PLAN SYTUACYJNY
KLASZTORU I ZABUDOWAN
PO BAZYLAŃSKICH W M. BIAŁY

Objaśnienie.

- a Kościół
- b Kłasztór
- c Piwnica
- d Dom ogrodnika
- e Polwark i Kuchnia
- f Lamus.
- g Spichrz
- h Oboza i poddasze
- i Stodoła
- k Stodoła
- l Wozownia z siołkarnią
- l Orlewy
- m Mieszkanie ze stajnią
- n Kuchnia.

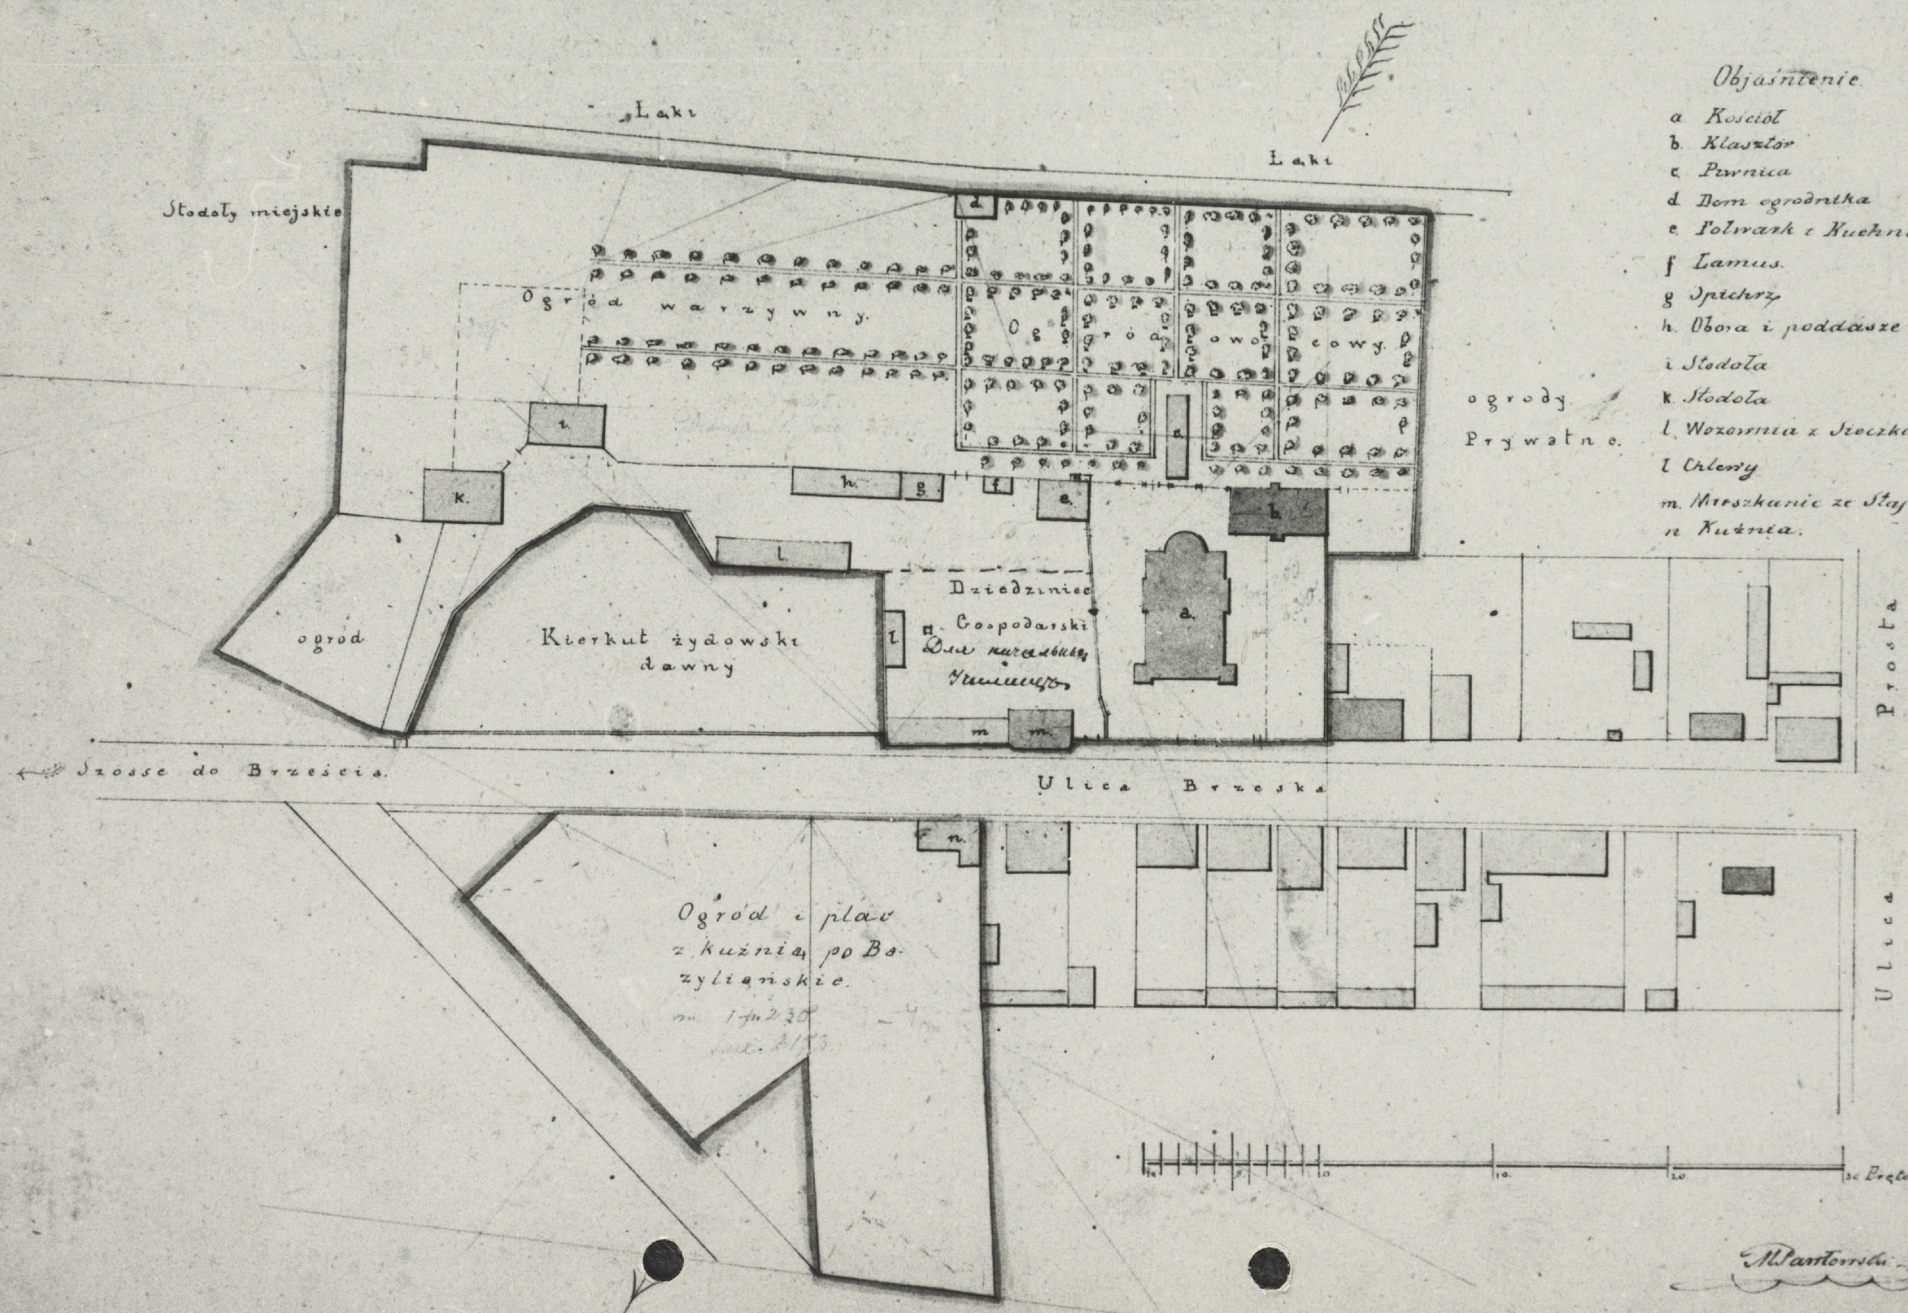

ACAD

26. Kart XIII-23/2

Wykonano w Pracowni Fotomikrofilmowej
Archiwum Dokumentacji Mechanicznej

TC-OK-2-22

