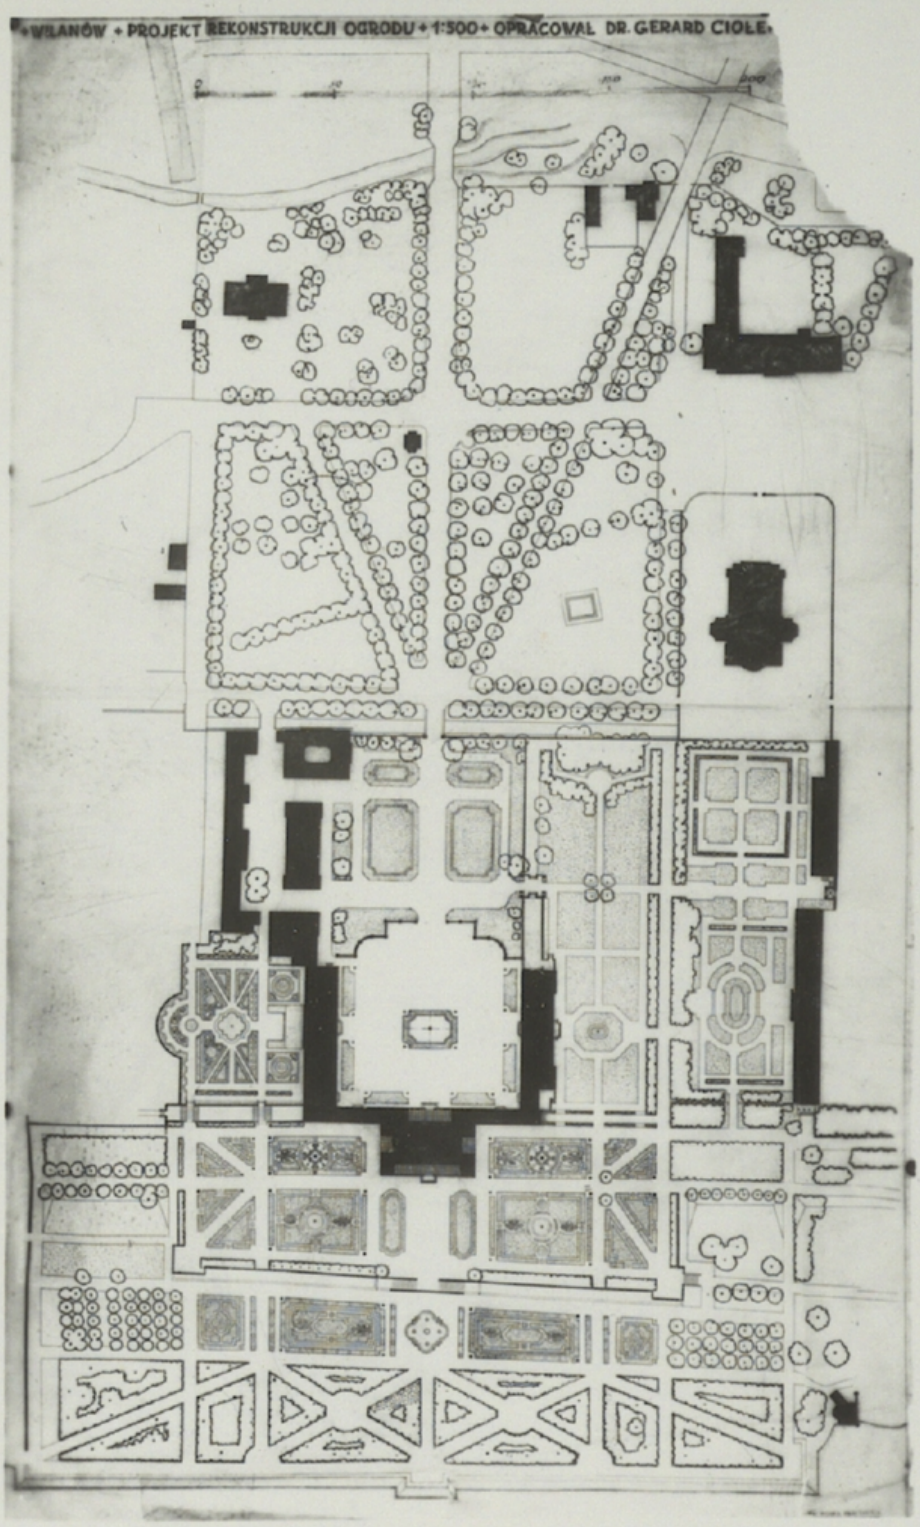
WILANÓW + PROJEKT REKONSTRUKCJI OGRODU + 1:500 + OPRACOVAL DR. GERARD CIOLEK