


ZAMEK KRÓLEWSKI  
W WARSZAWIE

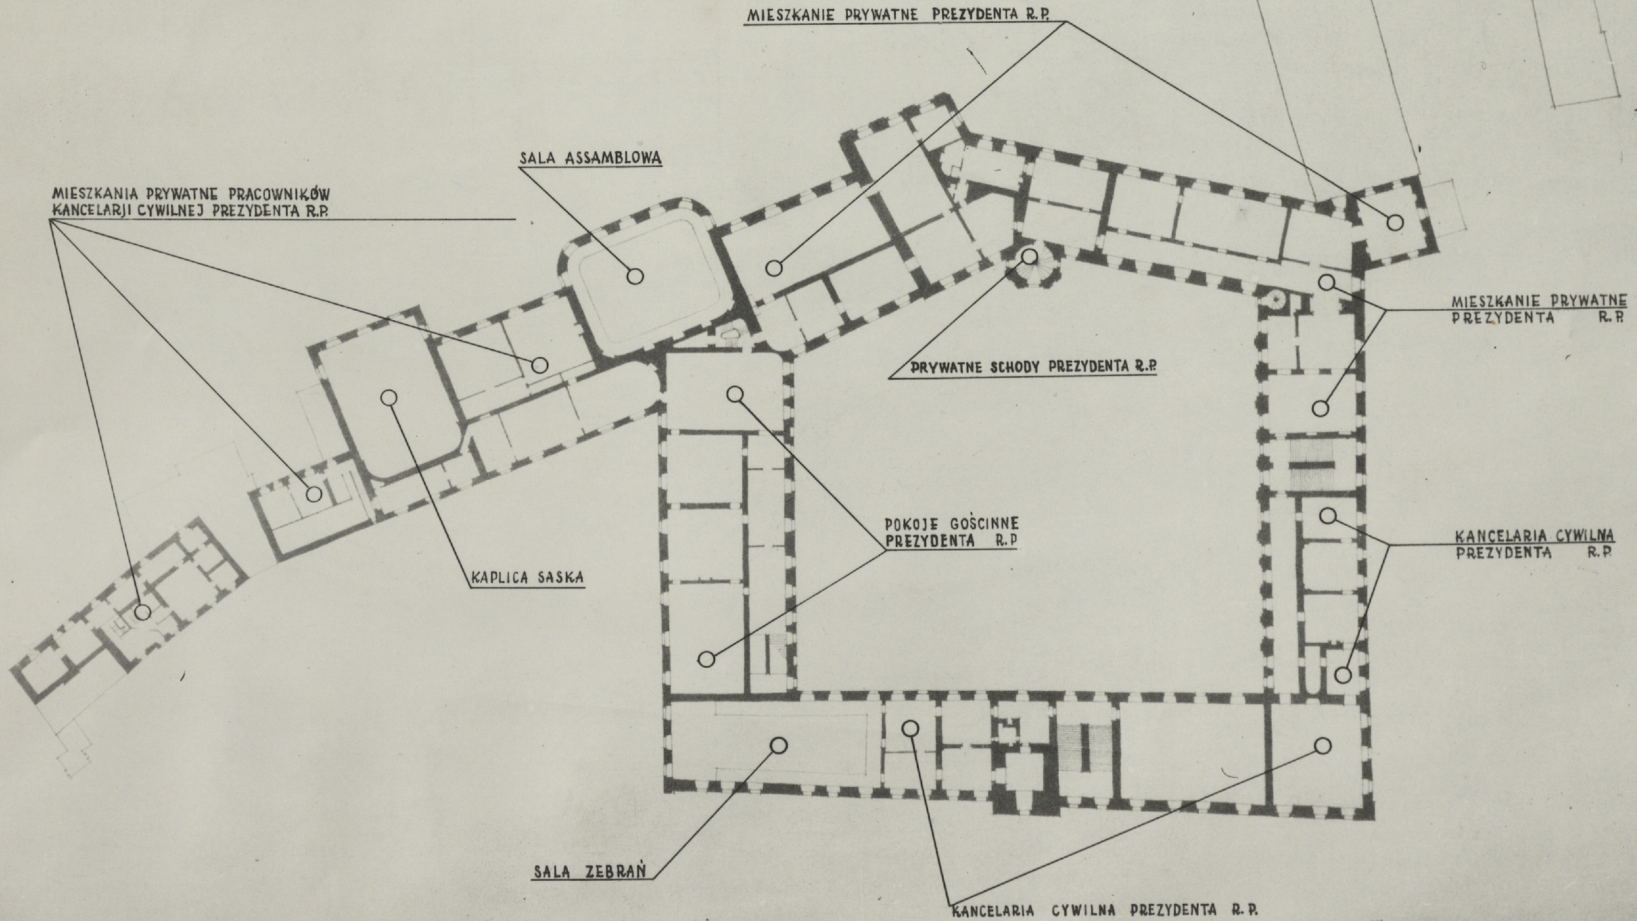

PIĘTRO II