


ZAMEK KRÓLEWSKI W WARSZAWIE

STARY ZAMEK
DWÓR KSIĄŻĘCY

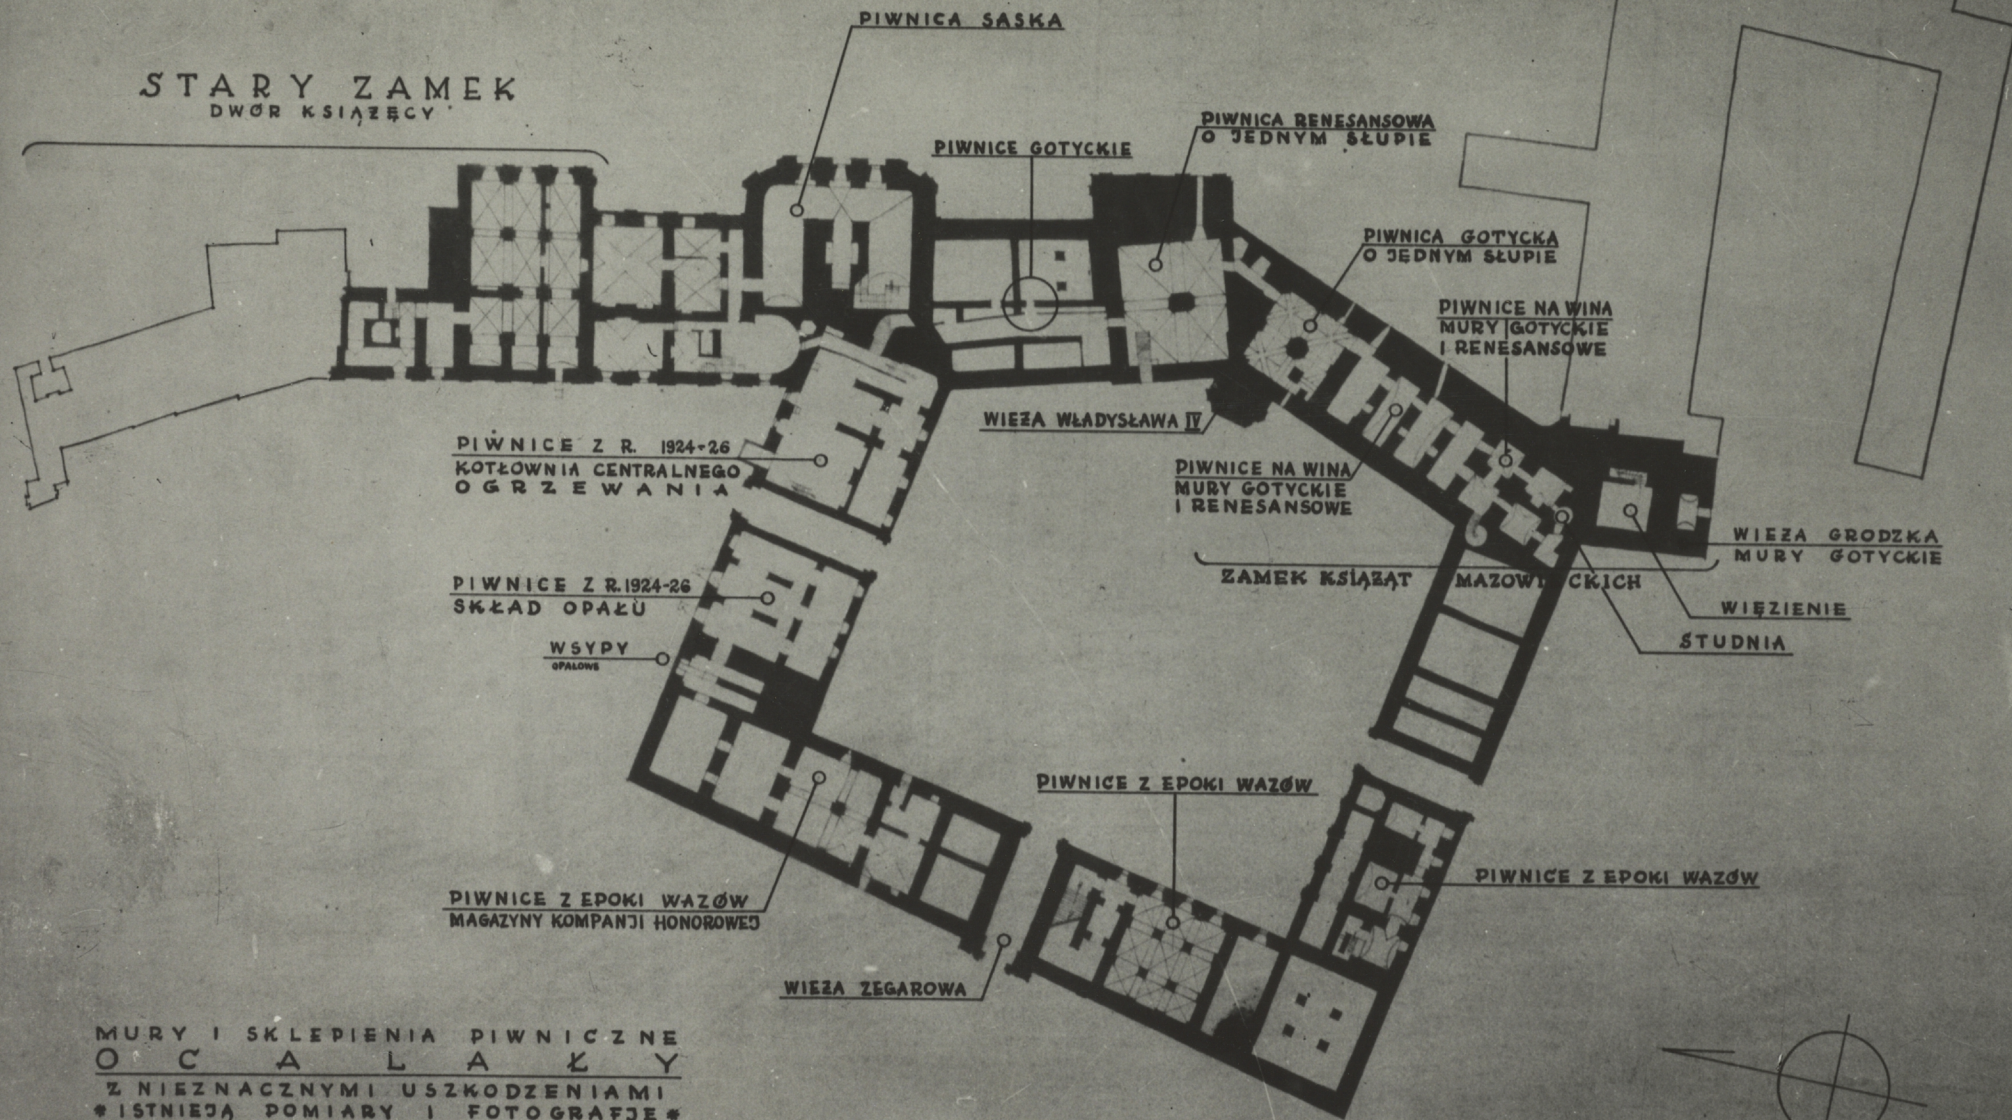

MURY I SKLEPIENIA PIWNICZNE
OCALAŁY
Z NIEZNACZNYMI USZKODZENIAMI
ISTNIEJĄ POMIARY I FOTOGRAFJE

RZUT PIWNIC
1/250

