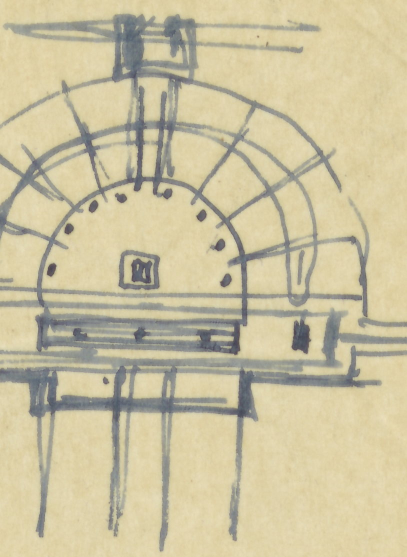

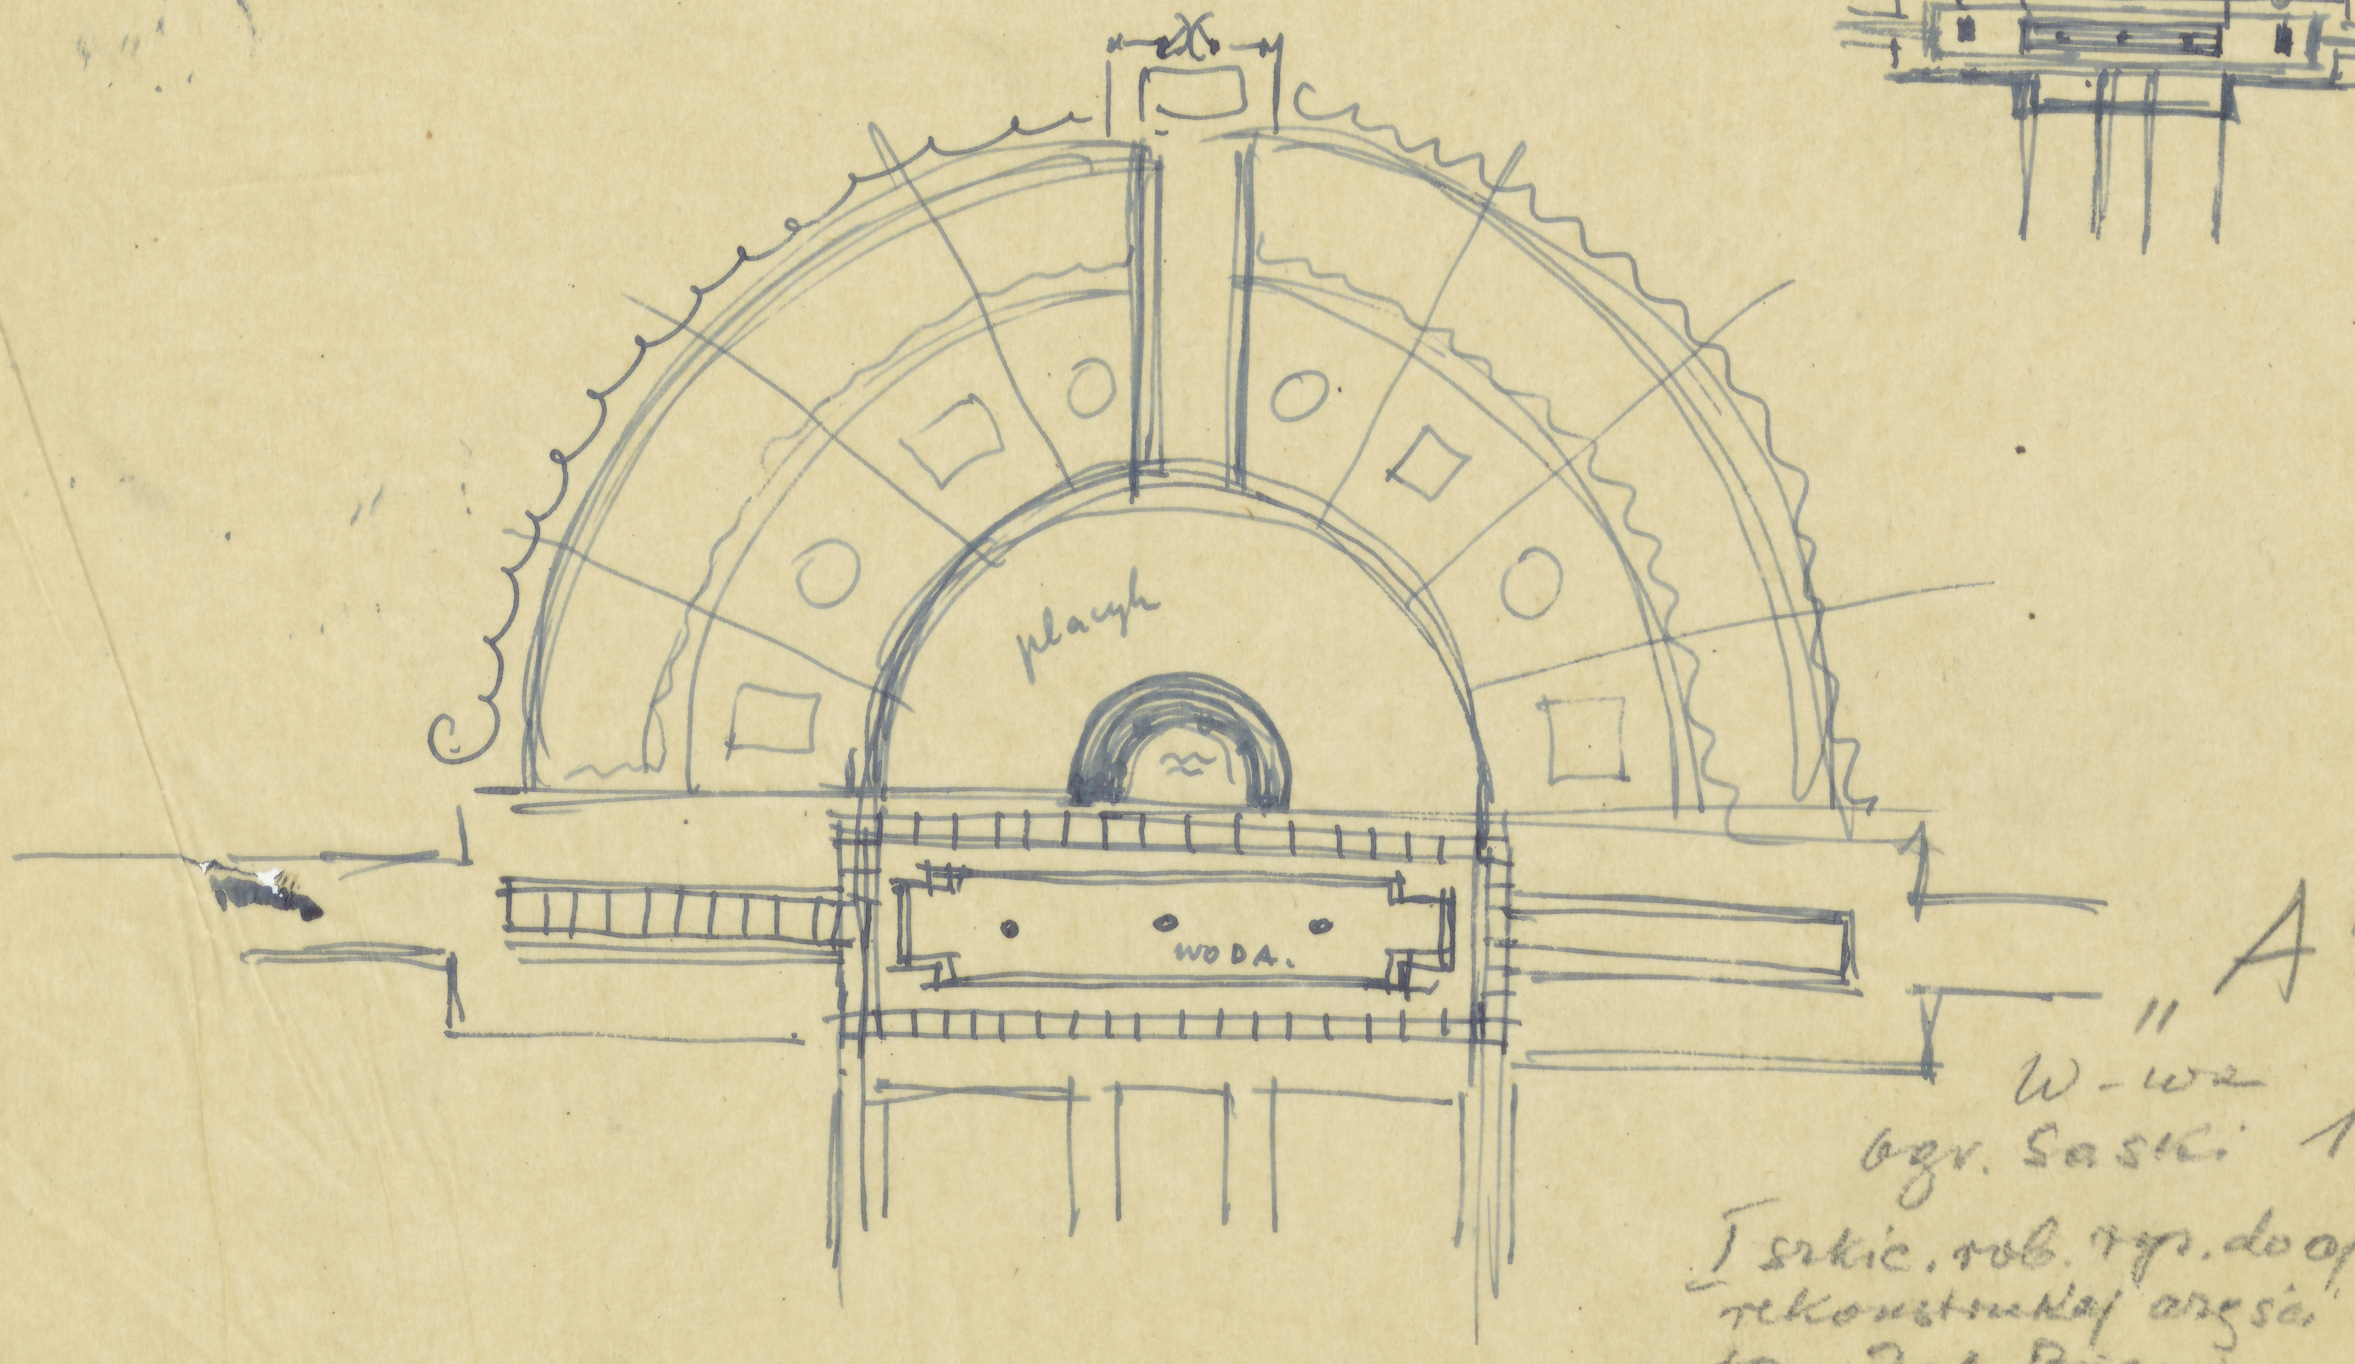

„A"

W-wa
ogr. Saski 1:1000

I szkic. rob. wyp. do oprac. rekonstrukcji arch. ogrodu
przy Żel. Bramie

b.r. 24.9 x 37.2 cm

TC-P-5483

ODZ Nr inw.
TC-pl. 6237