Przecięcie

GR 171

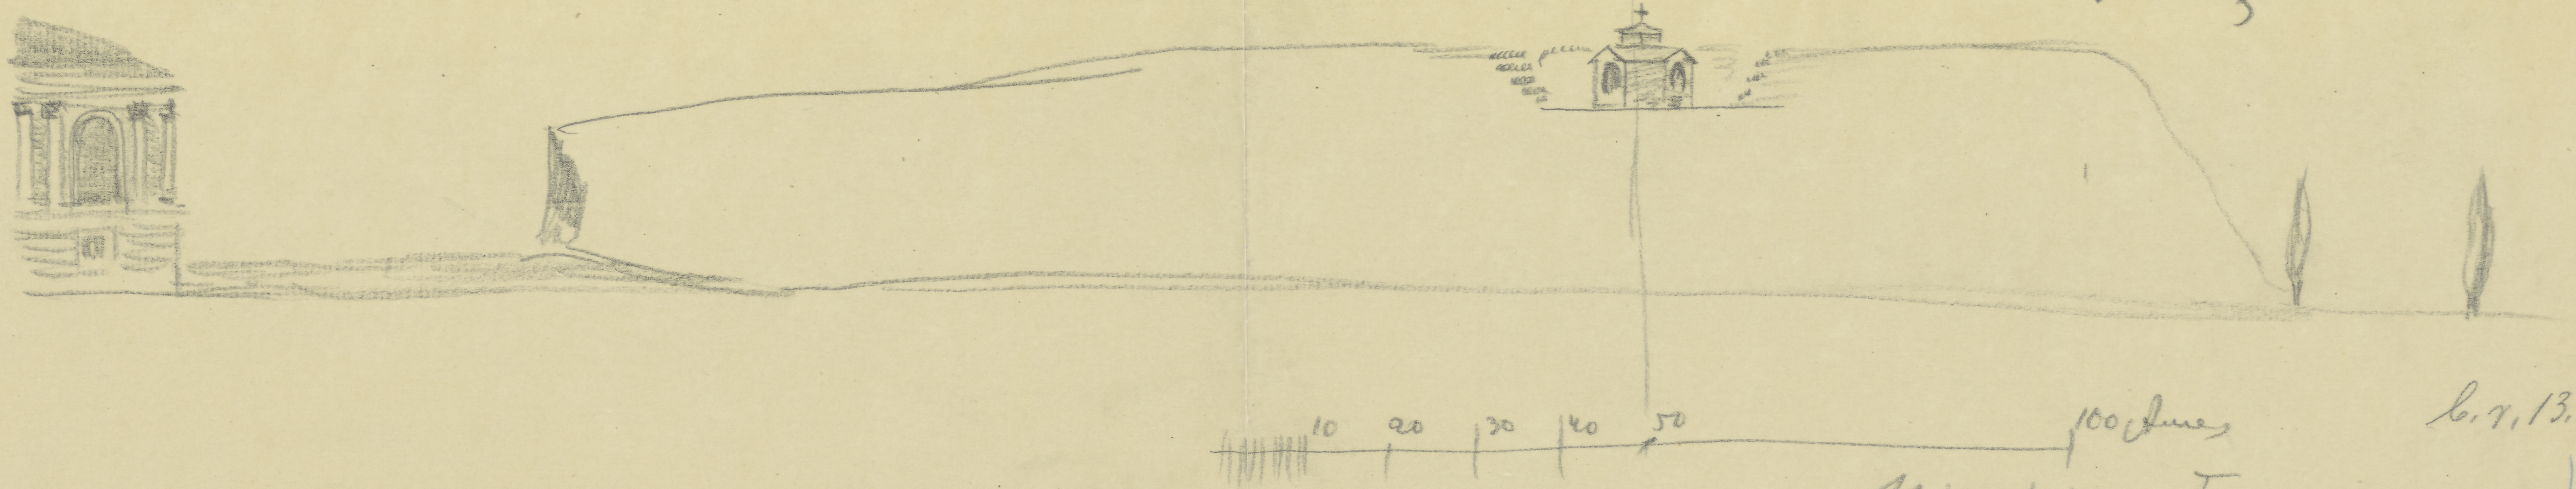

Ujazdów T17

b.r. 13,2x64,4
TC-P-5536

ODZ Nr inw.
TC-pl. 6290